



28 Huurappartementen


ORPINGTONLAAN IN BARNEVELD













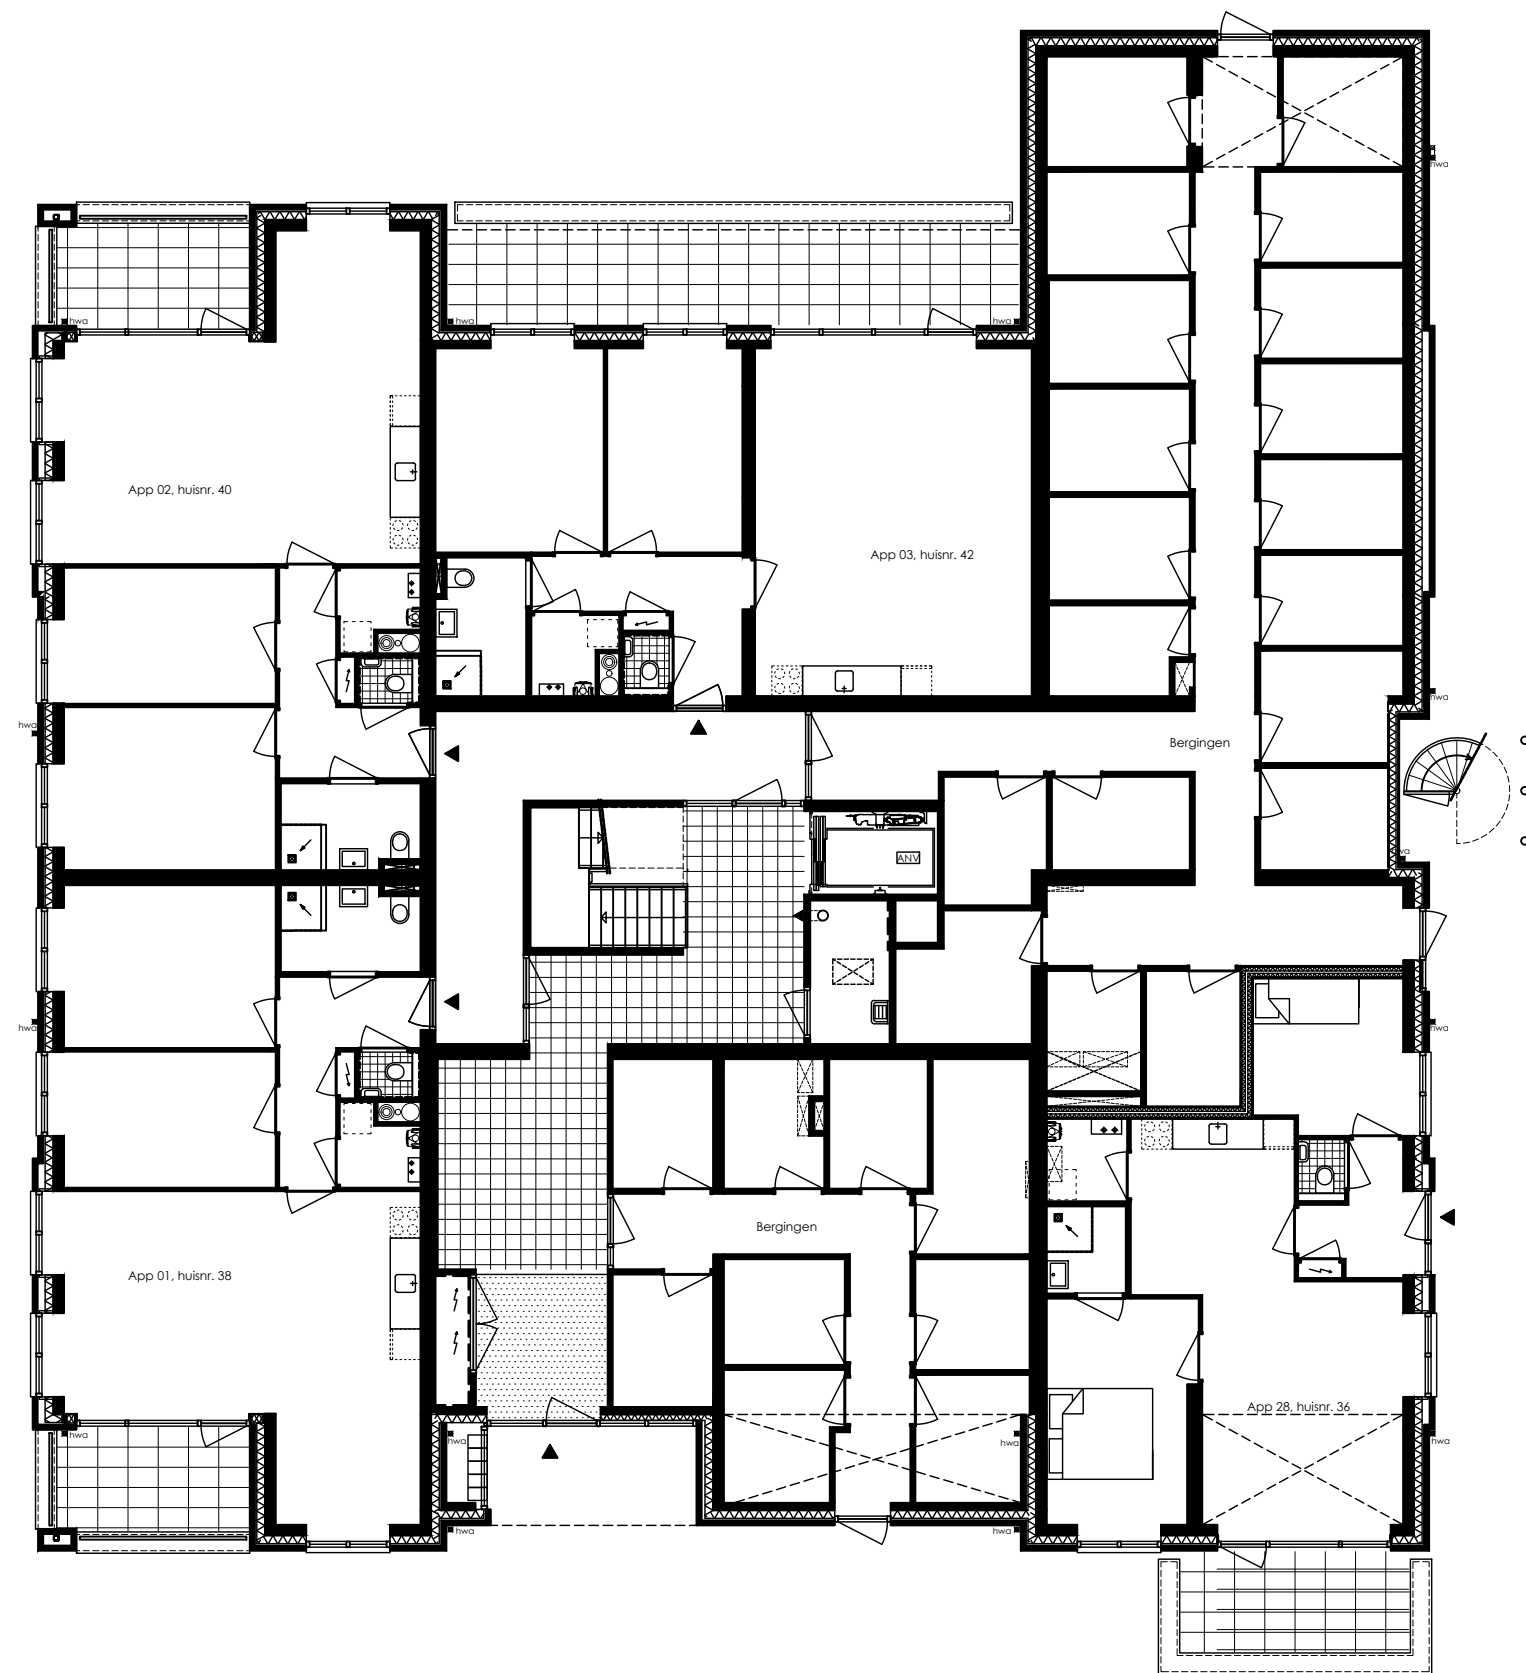


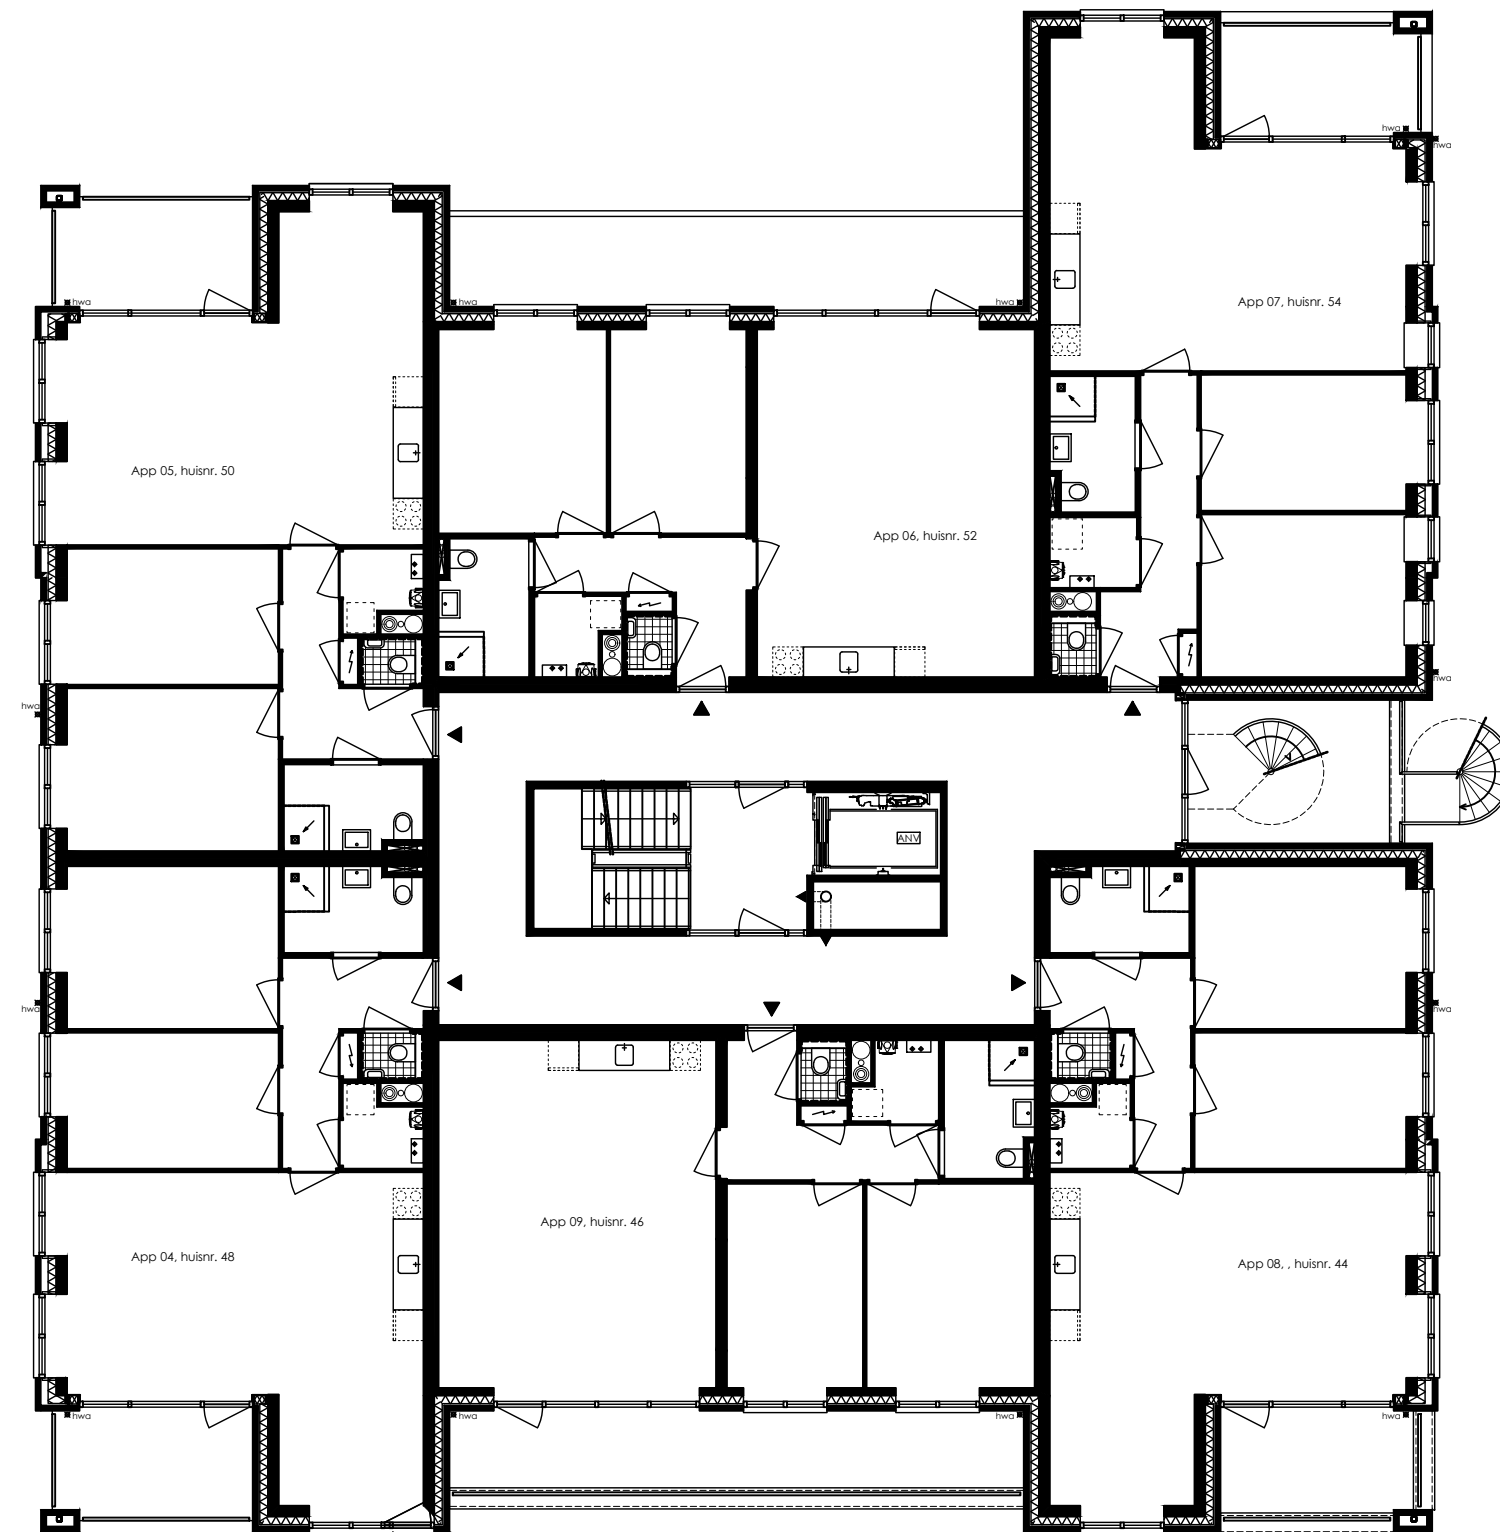


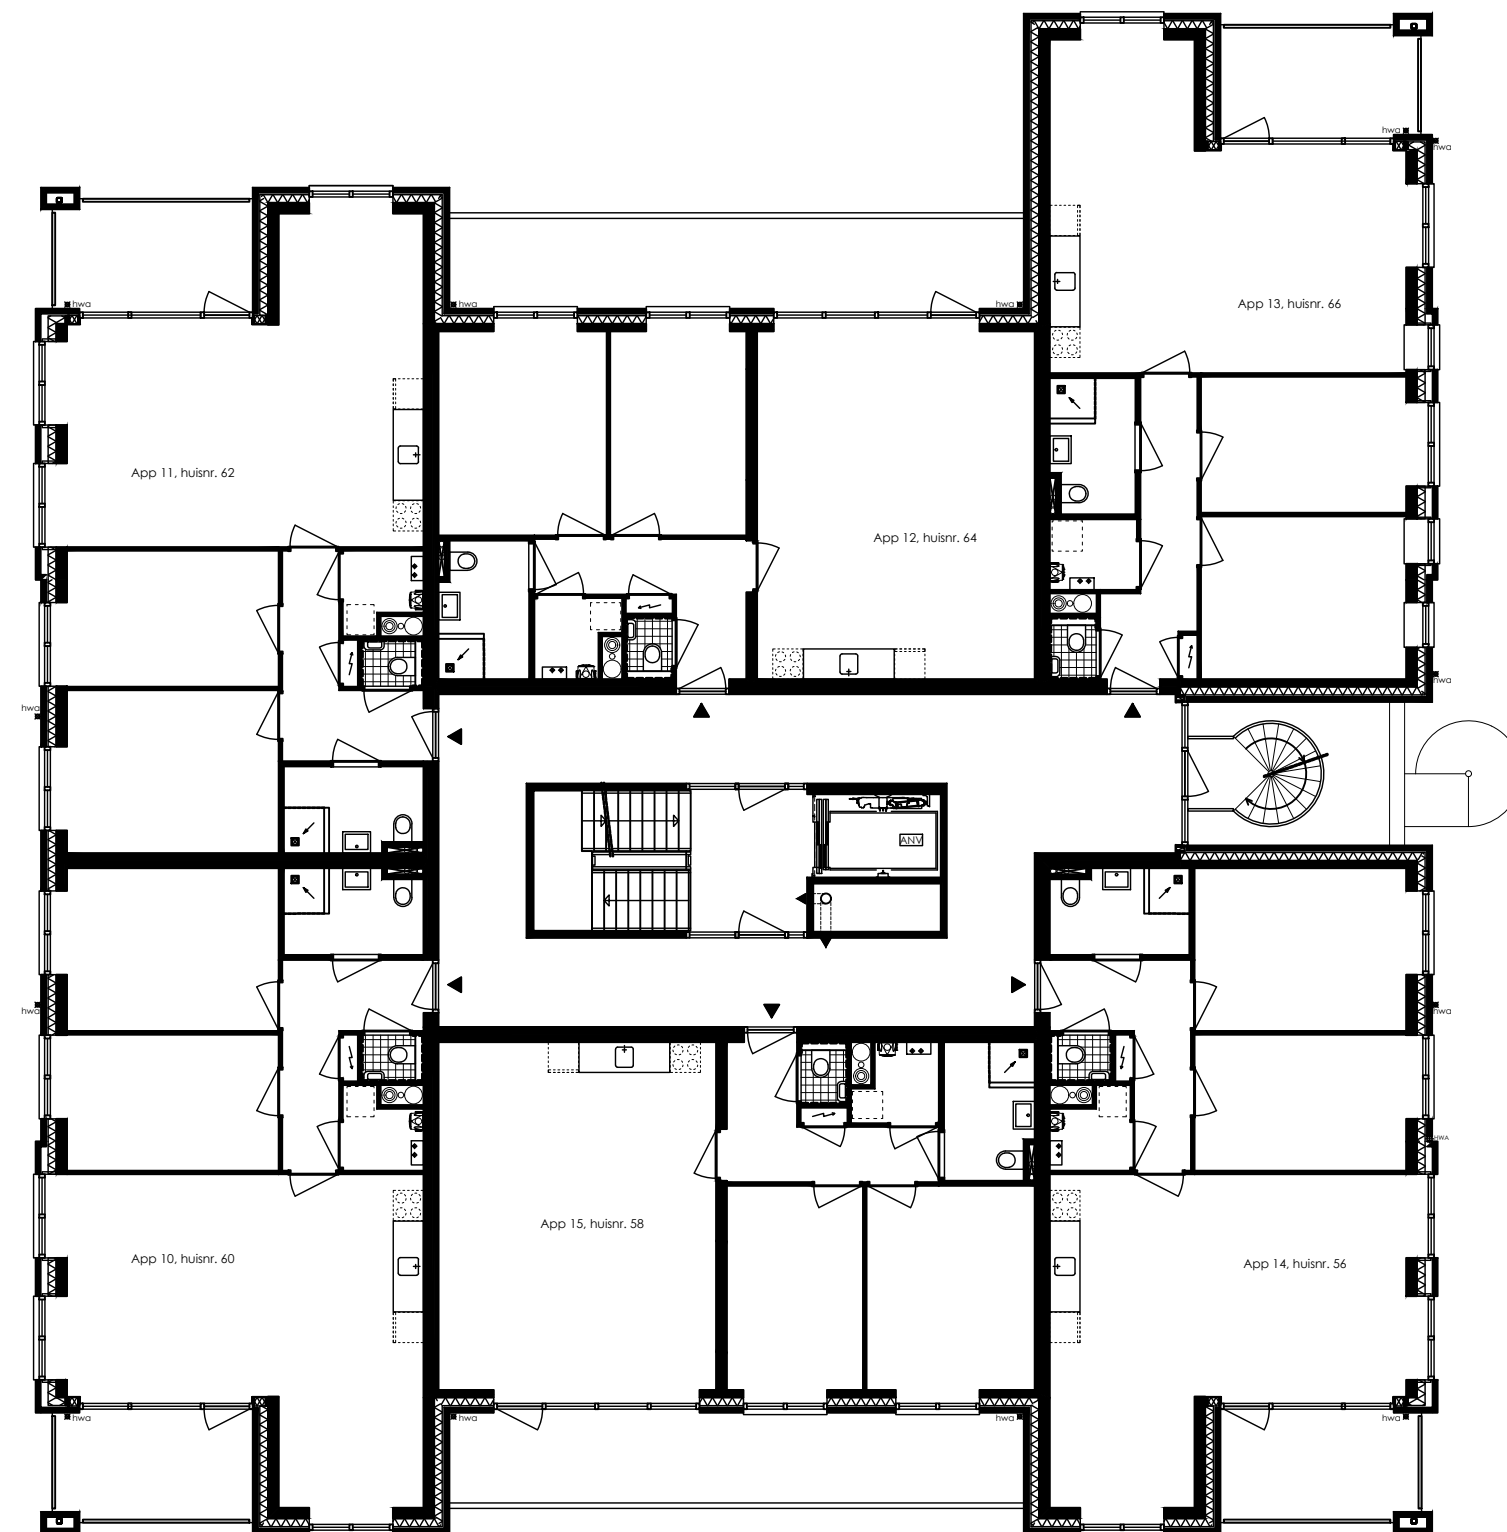


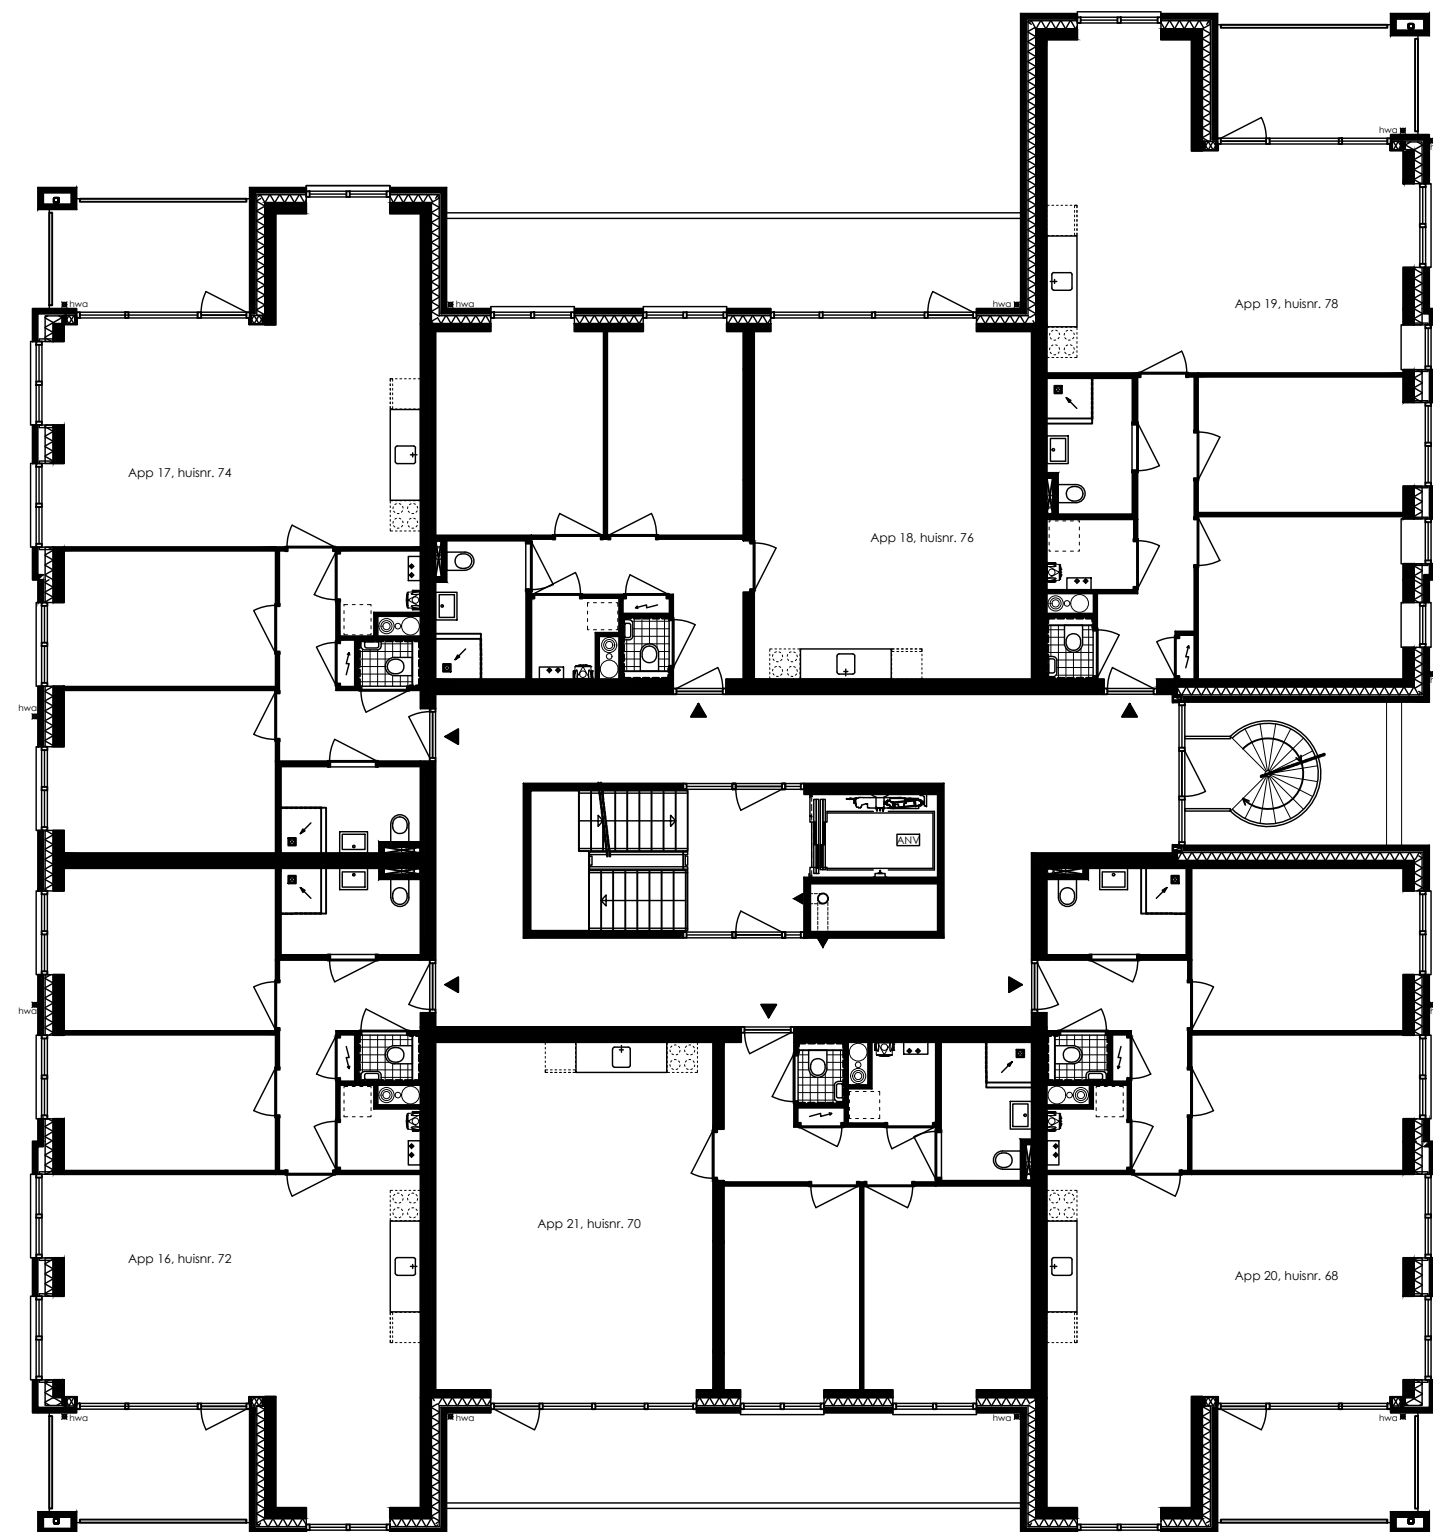


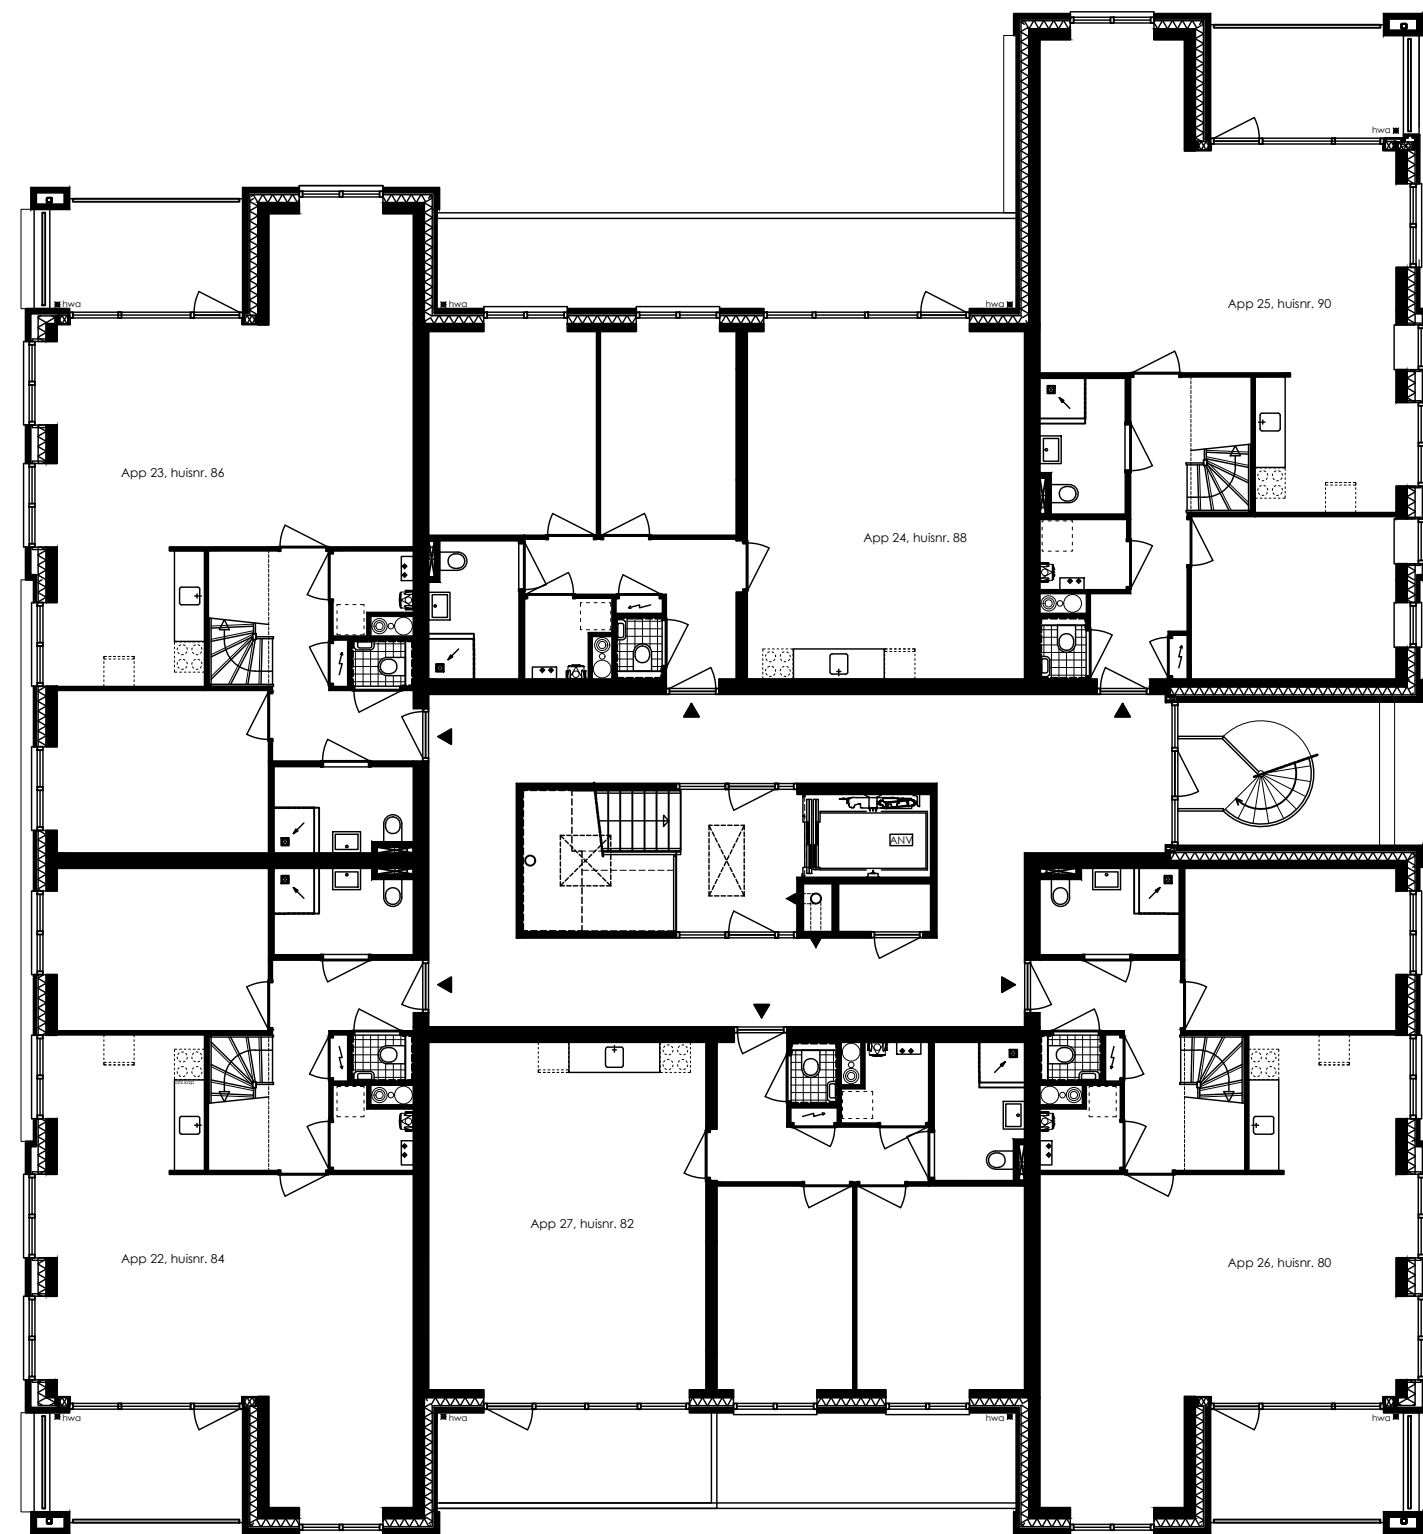


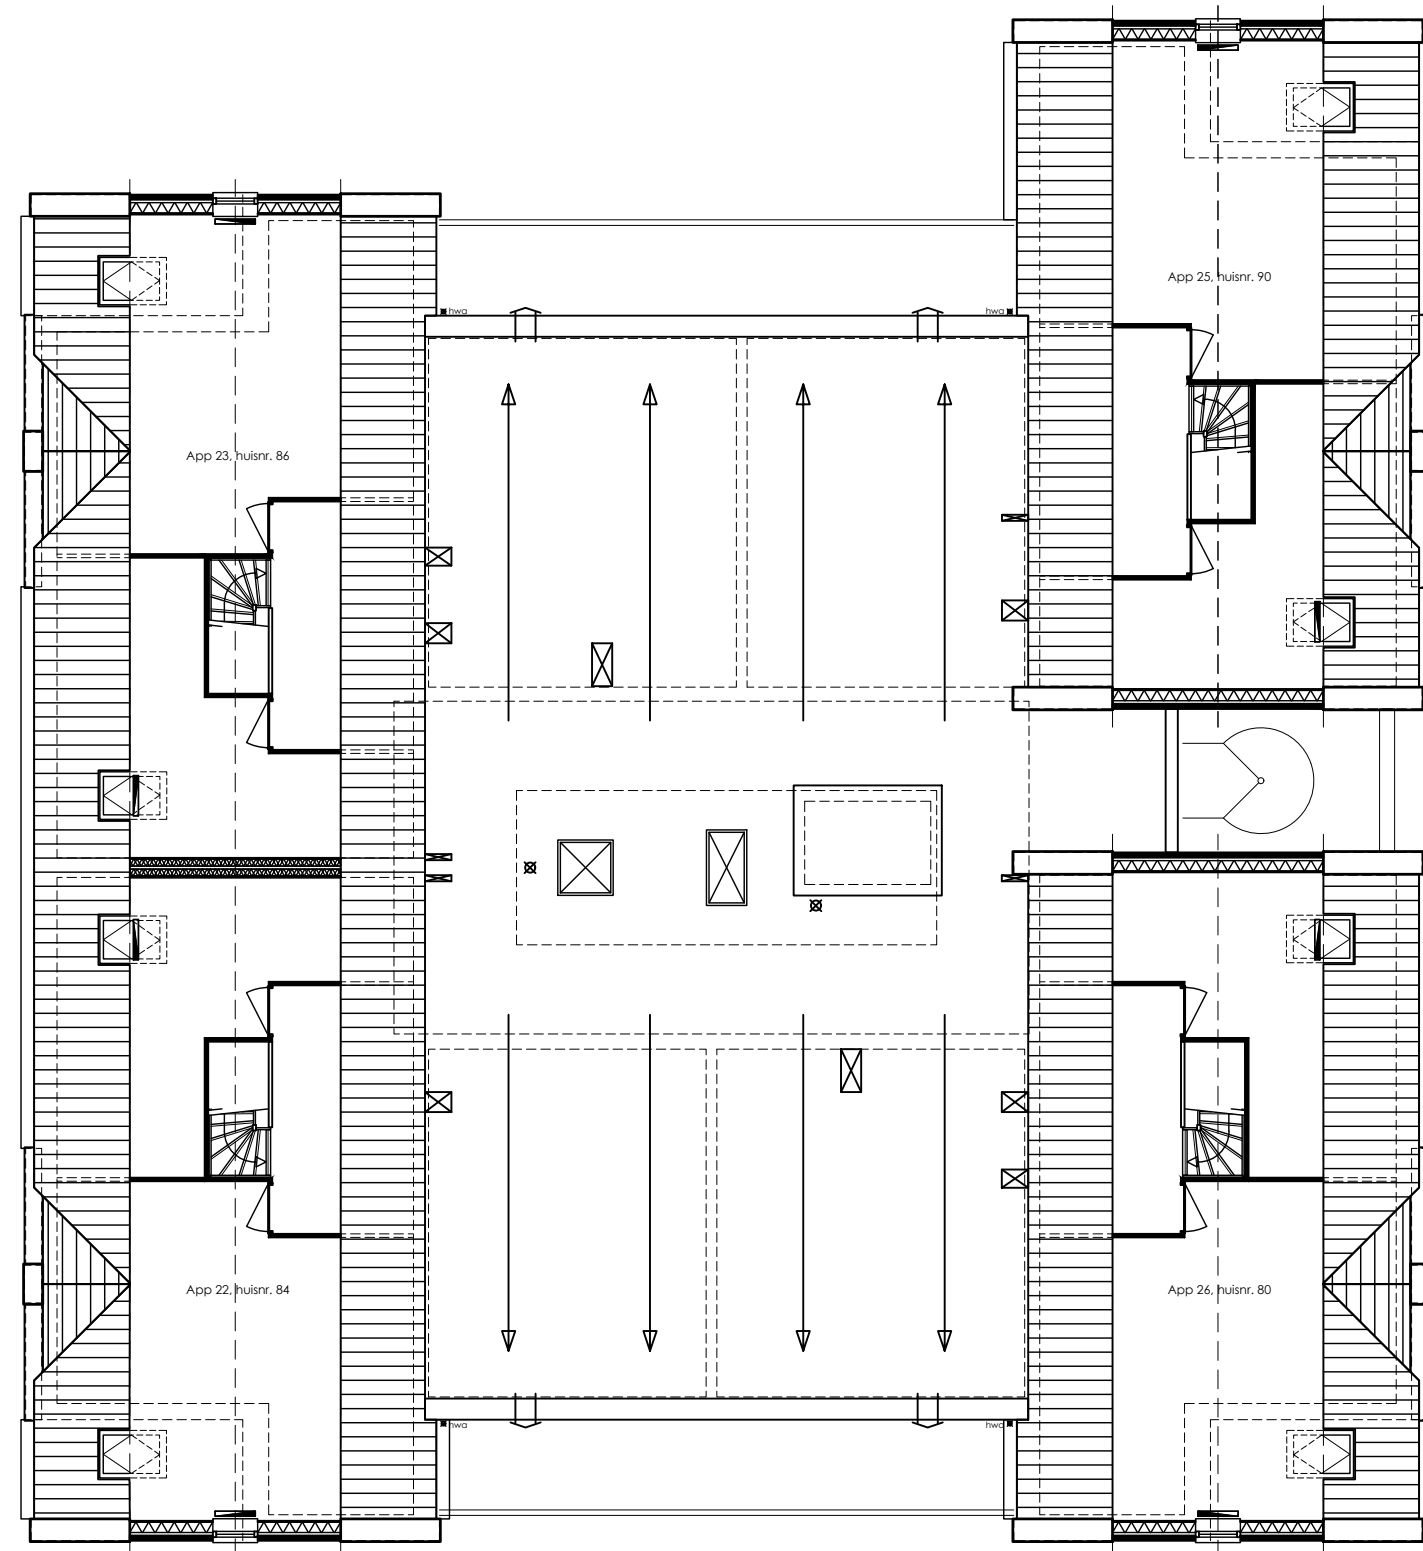


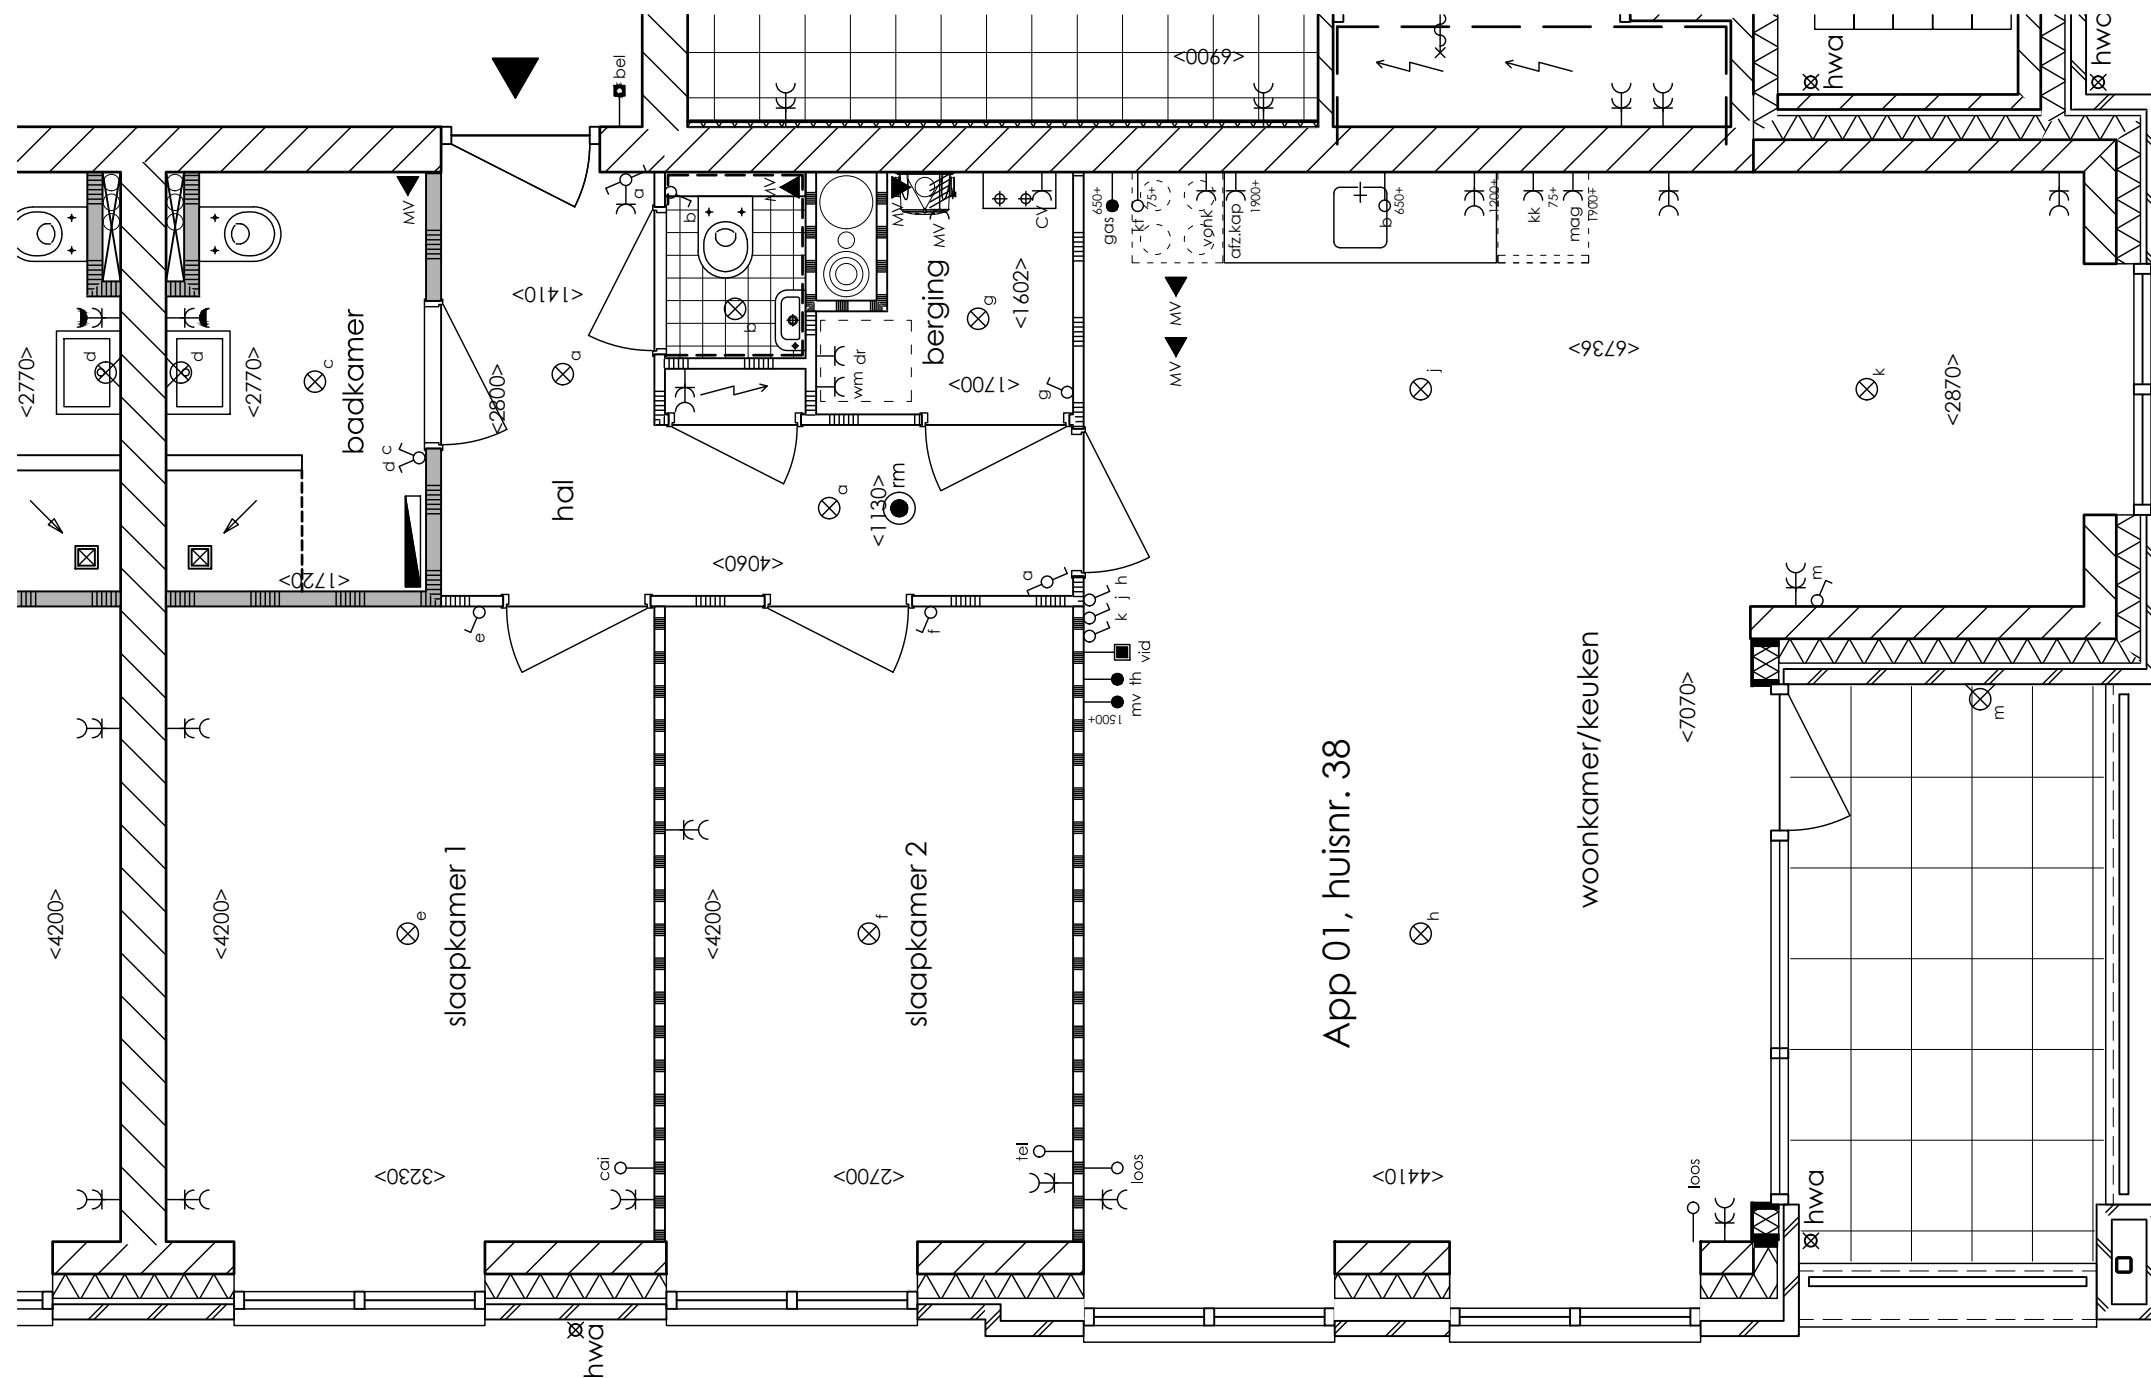


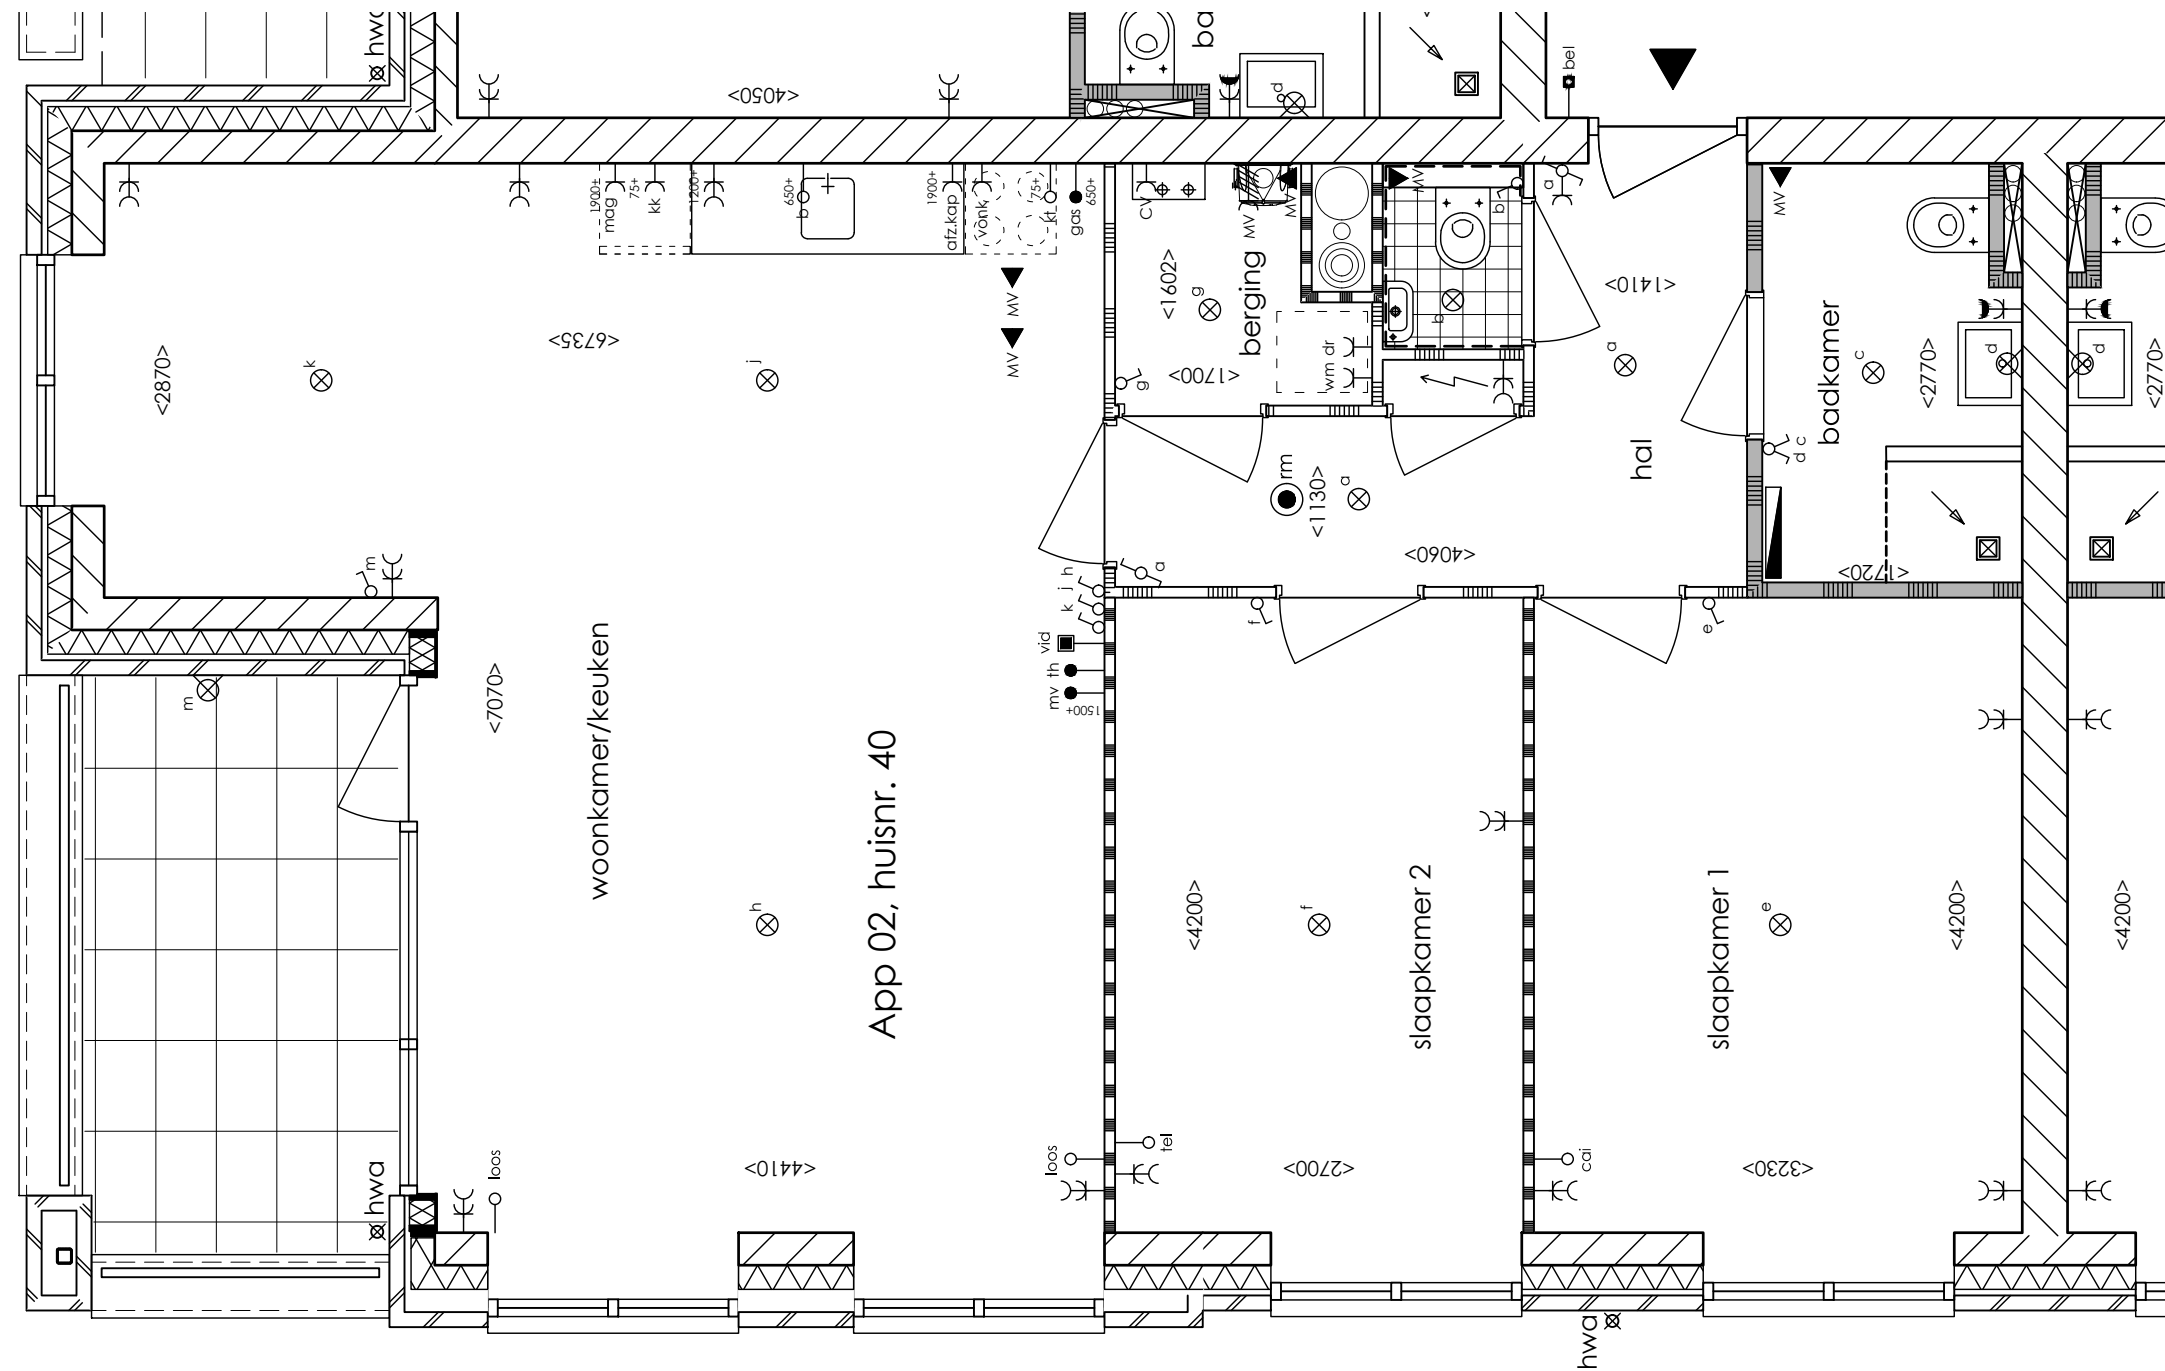


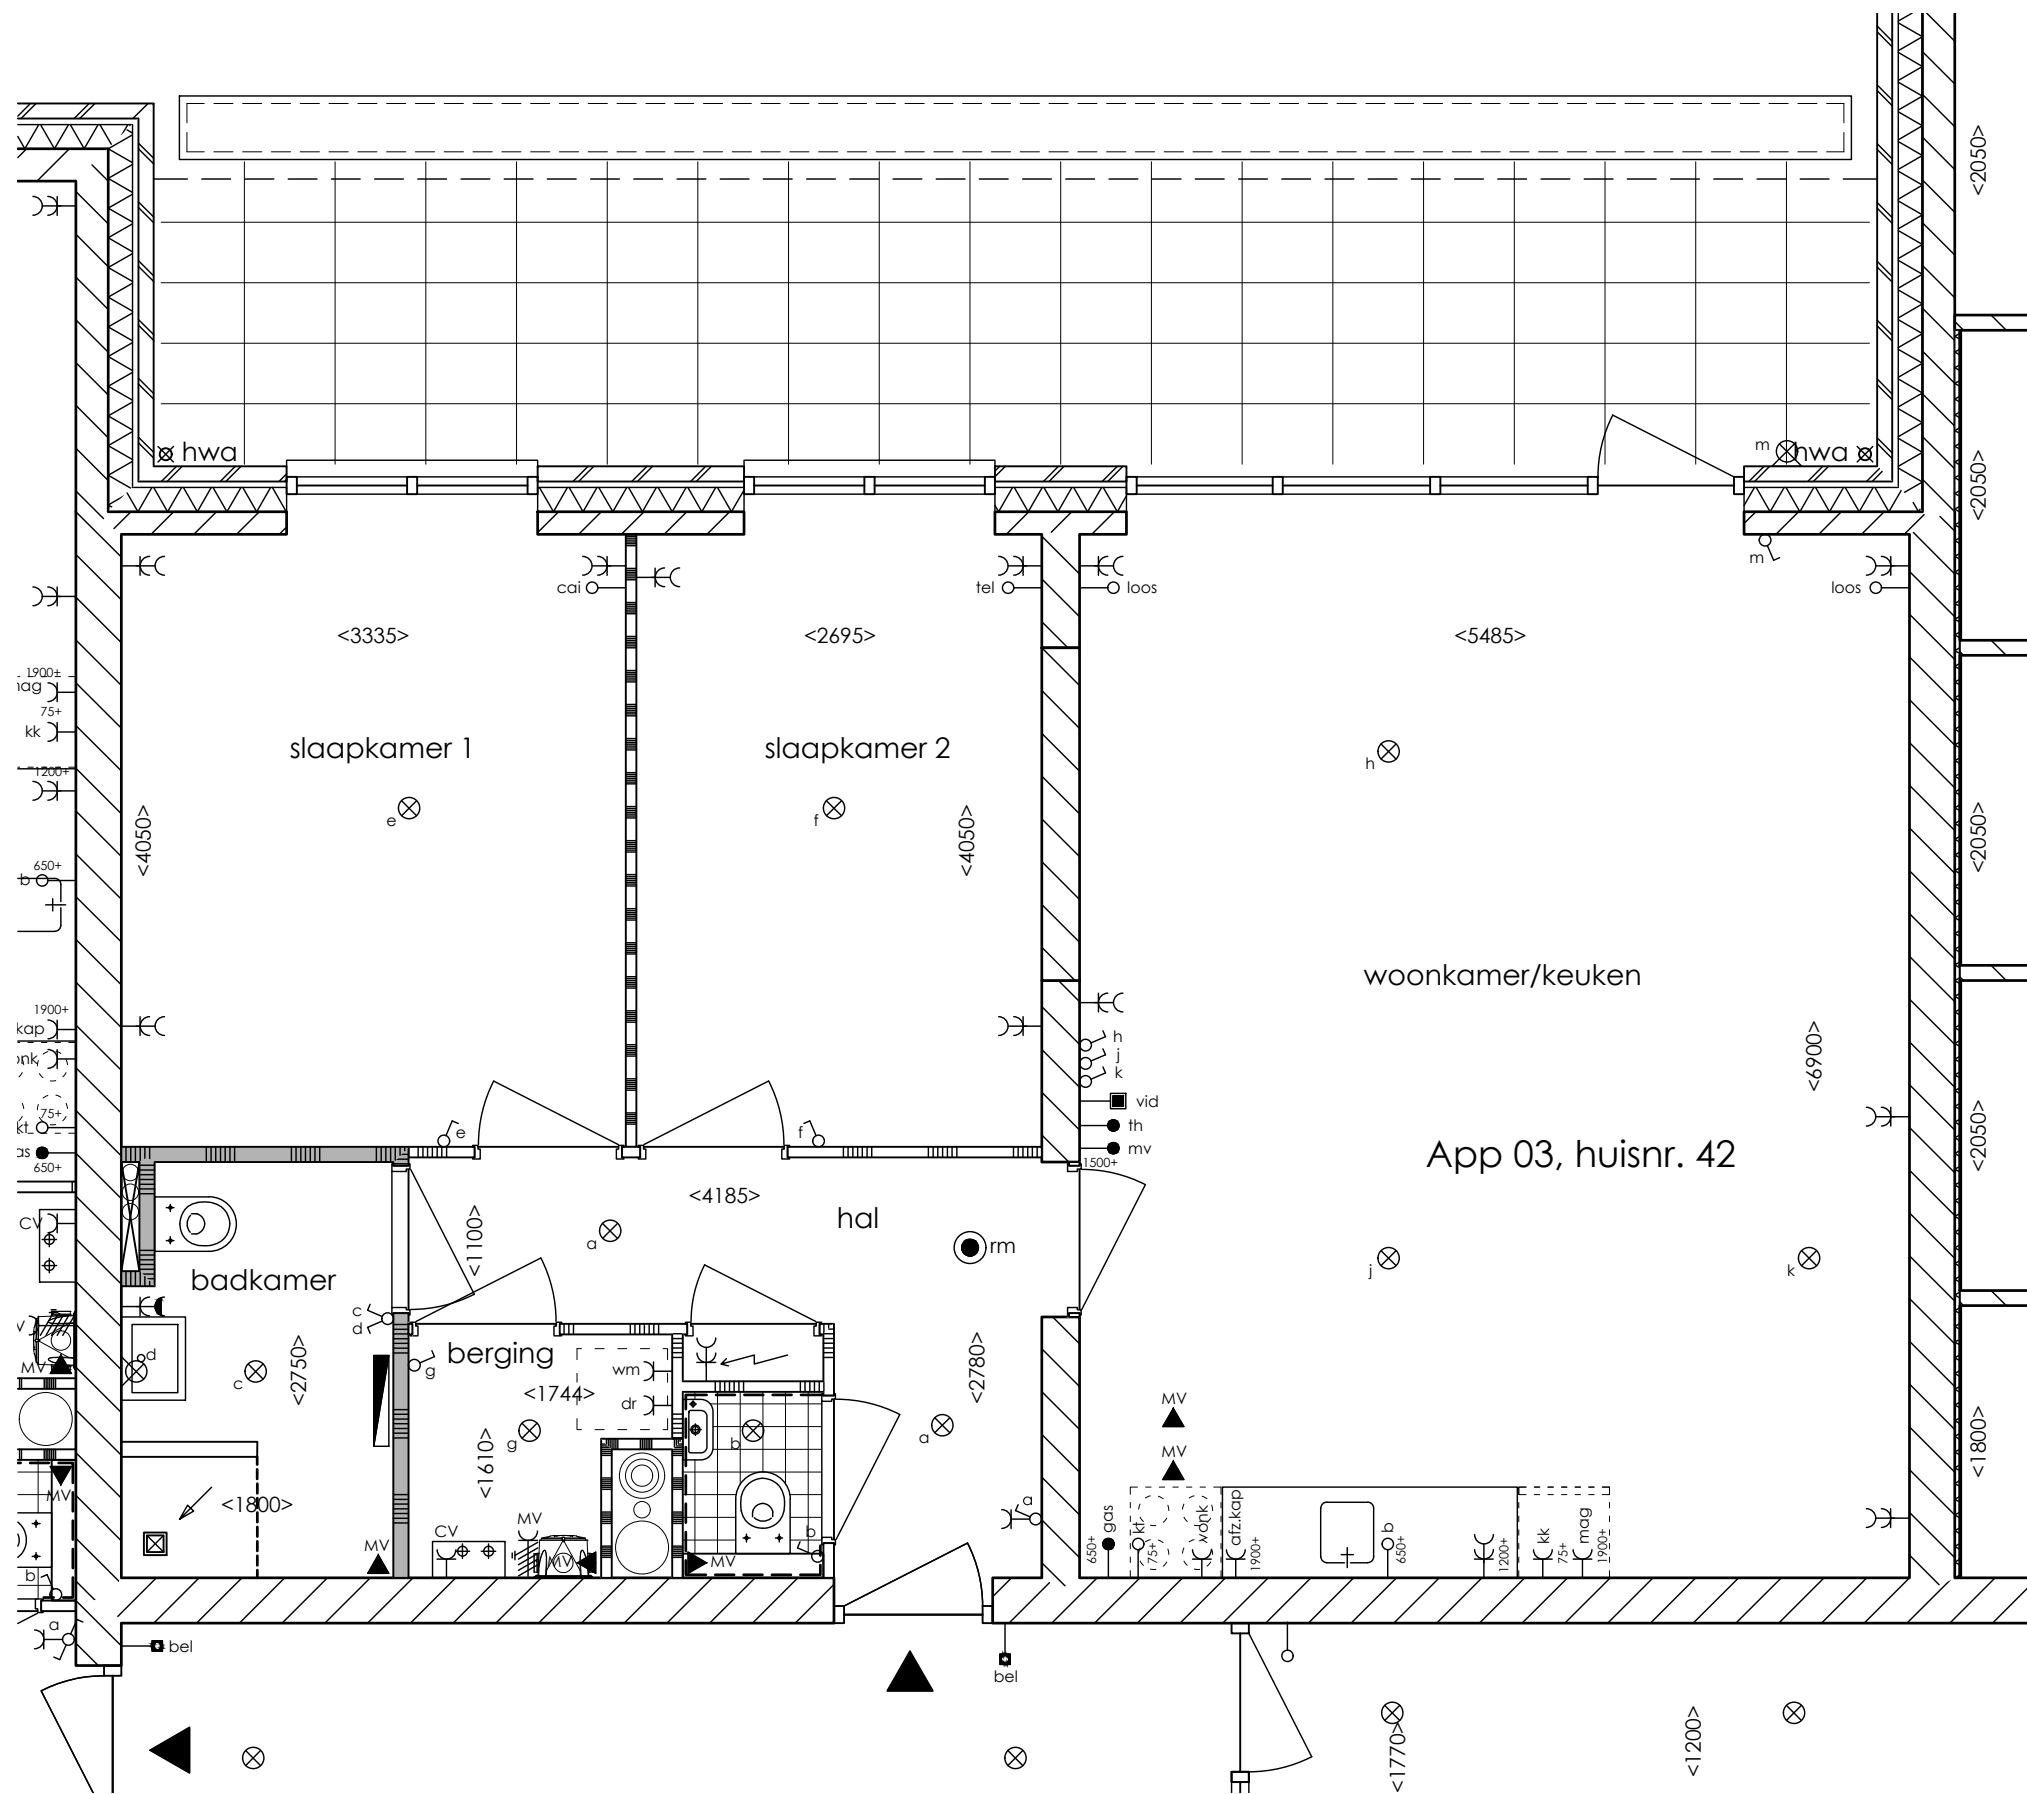


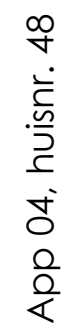


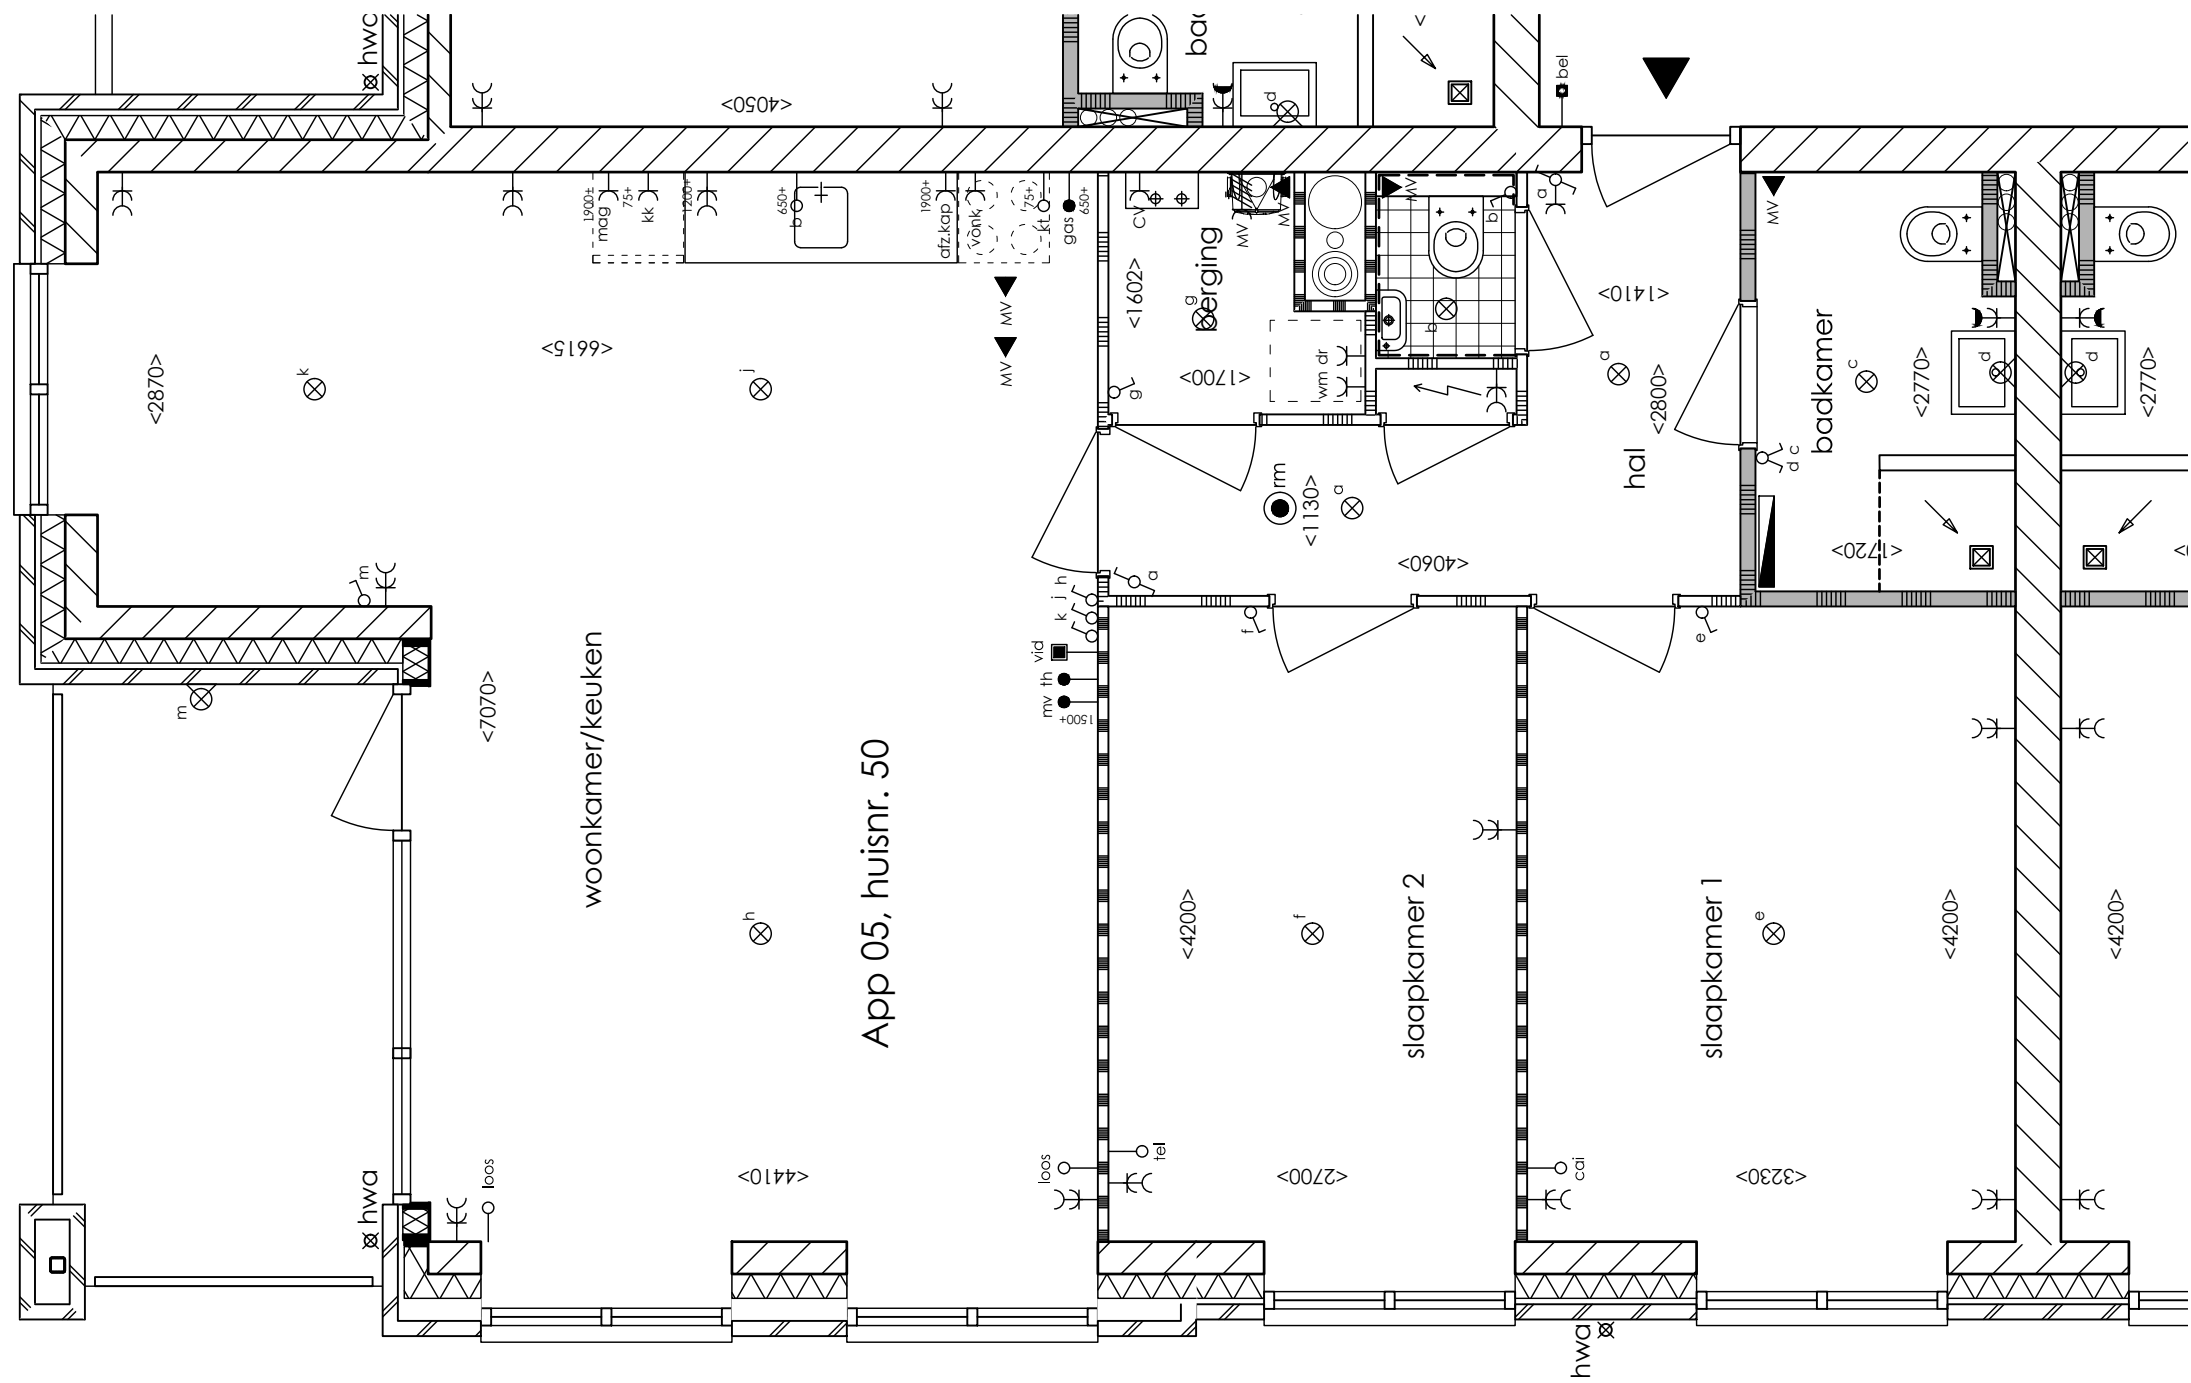


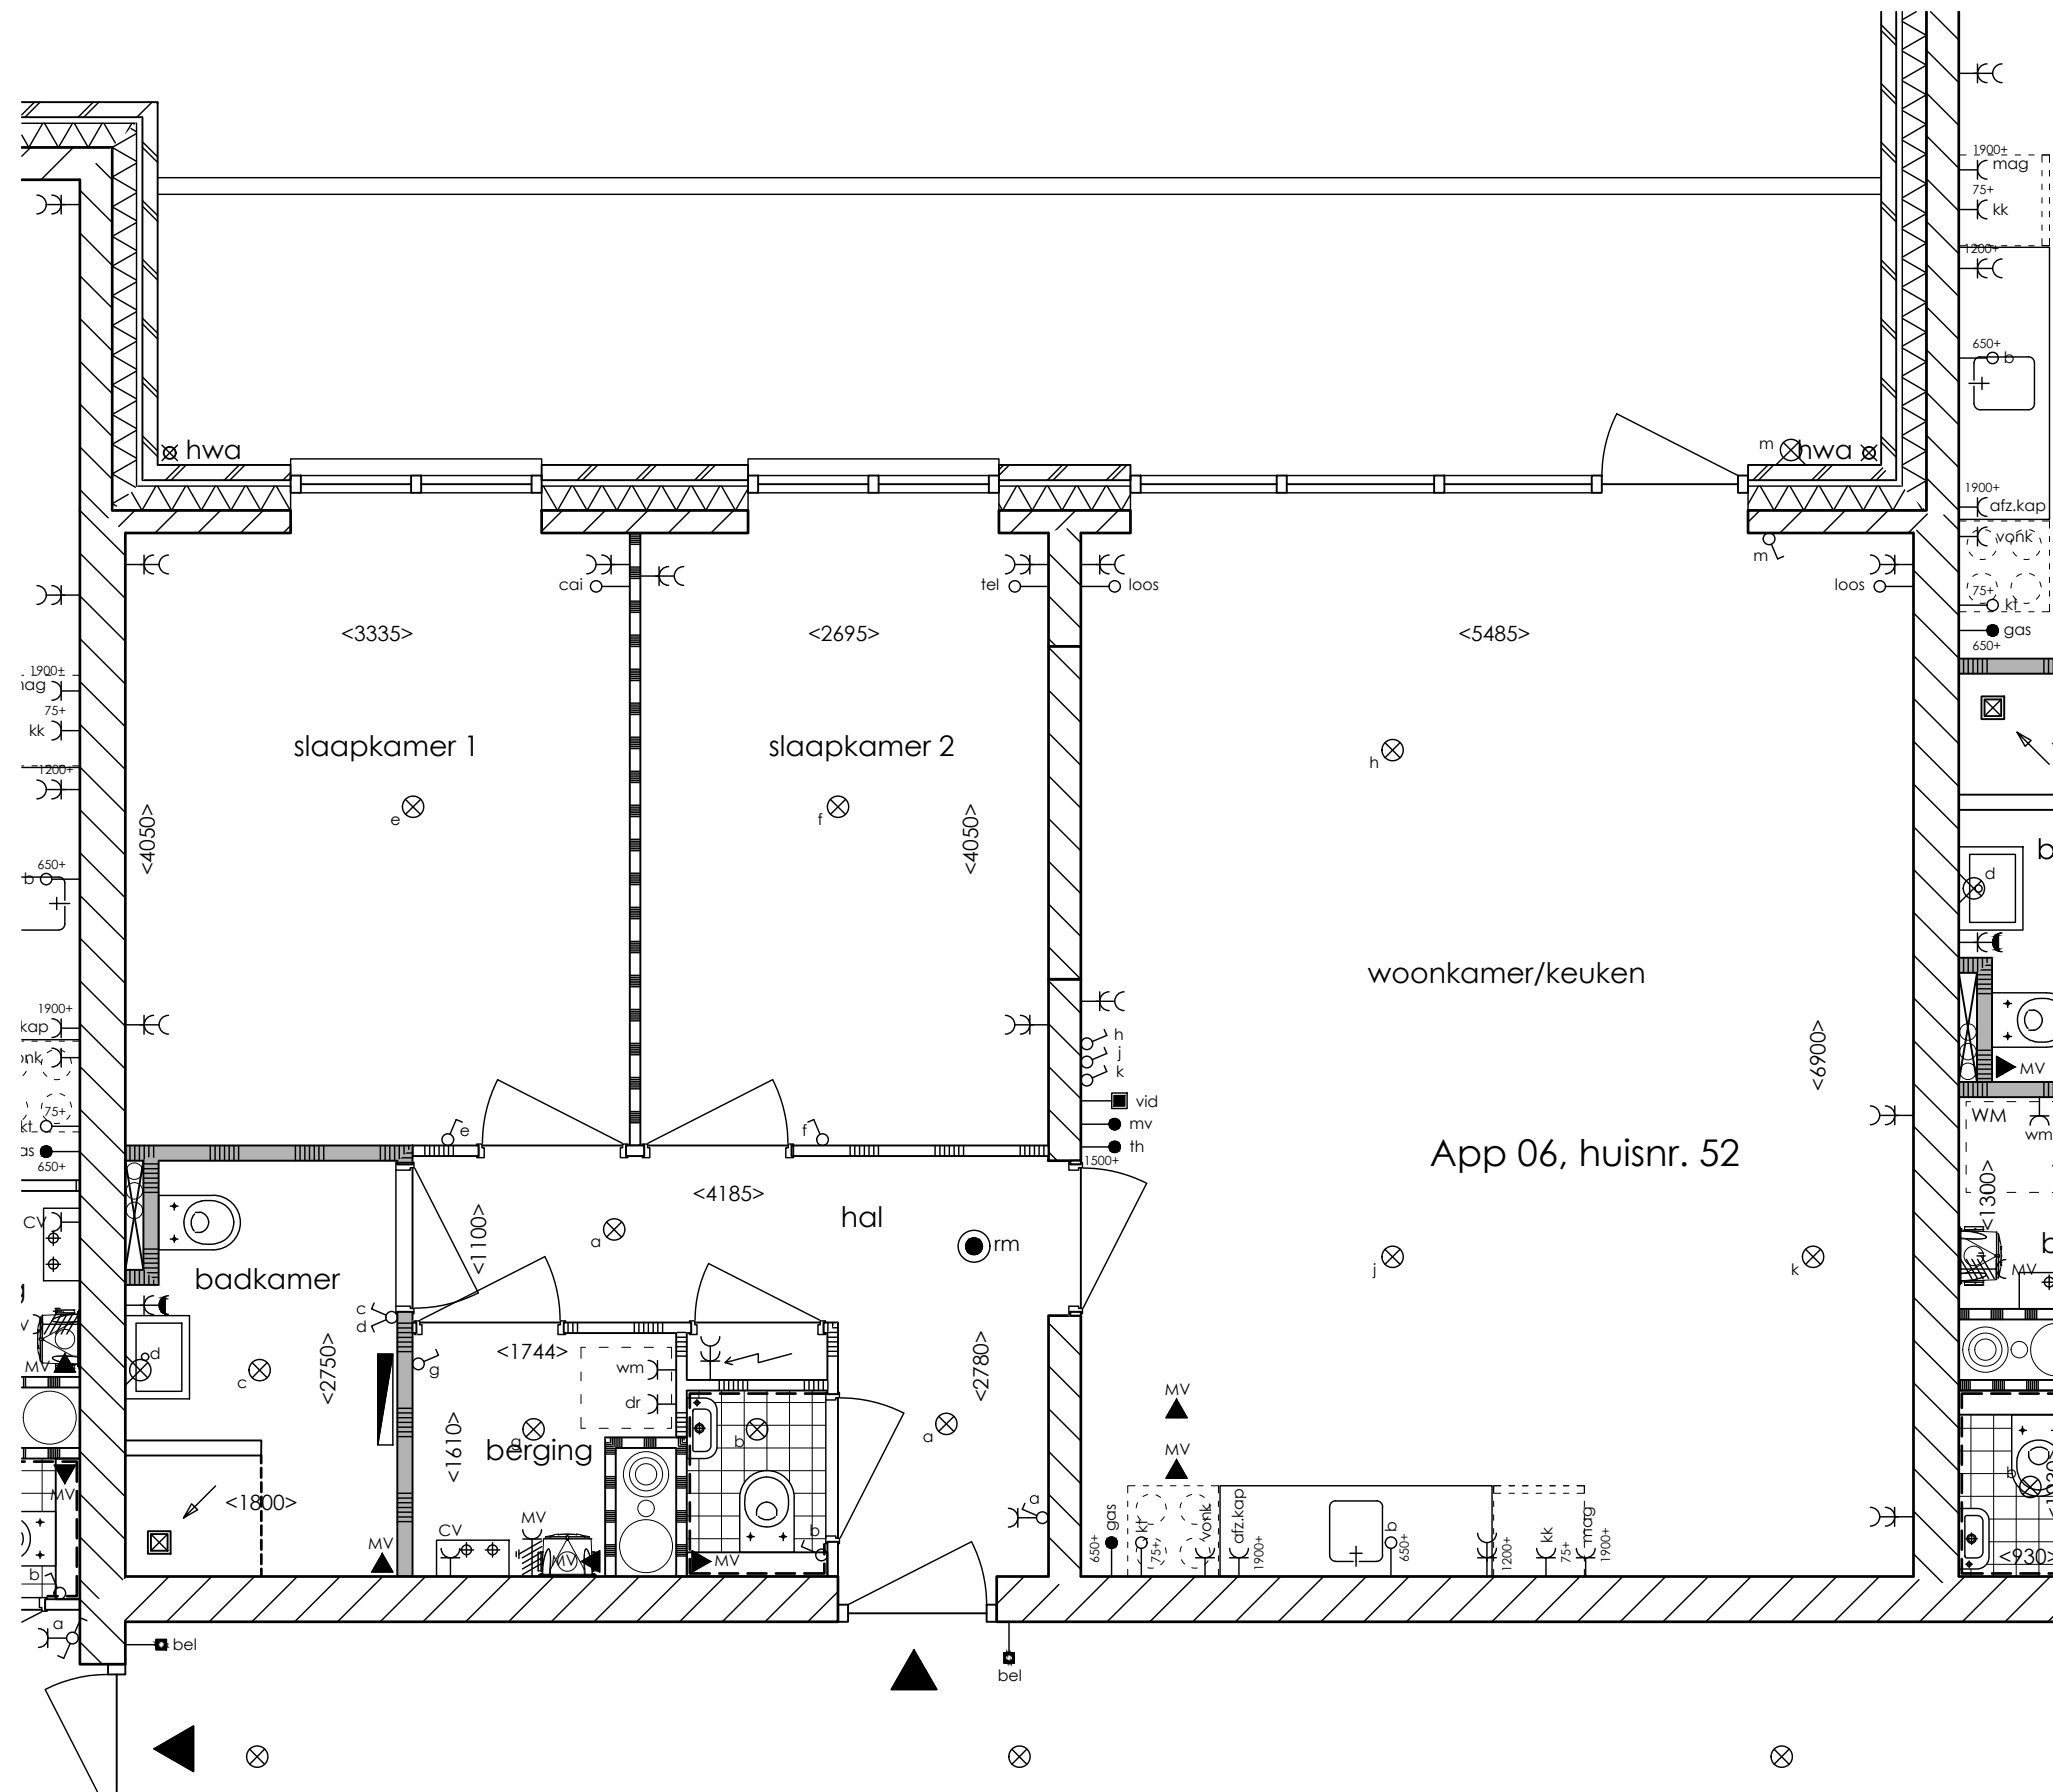


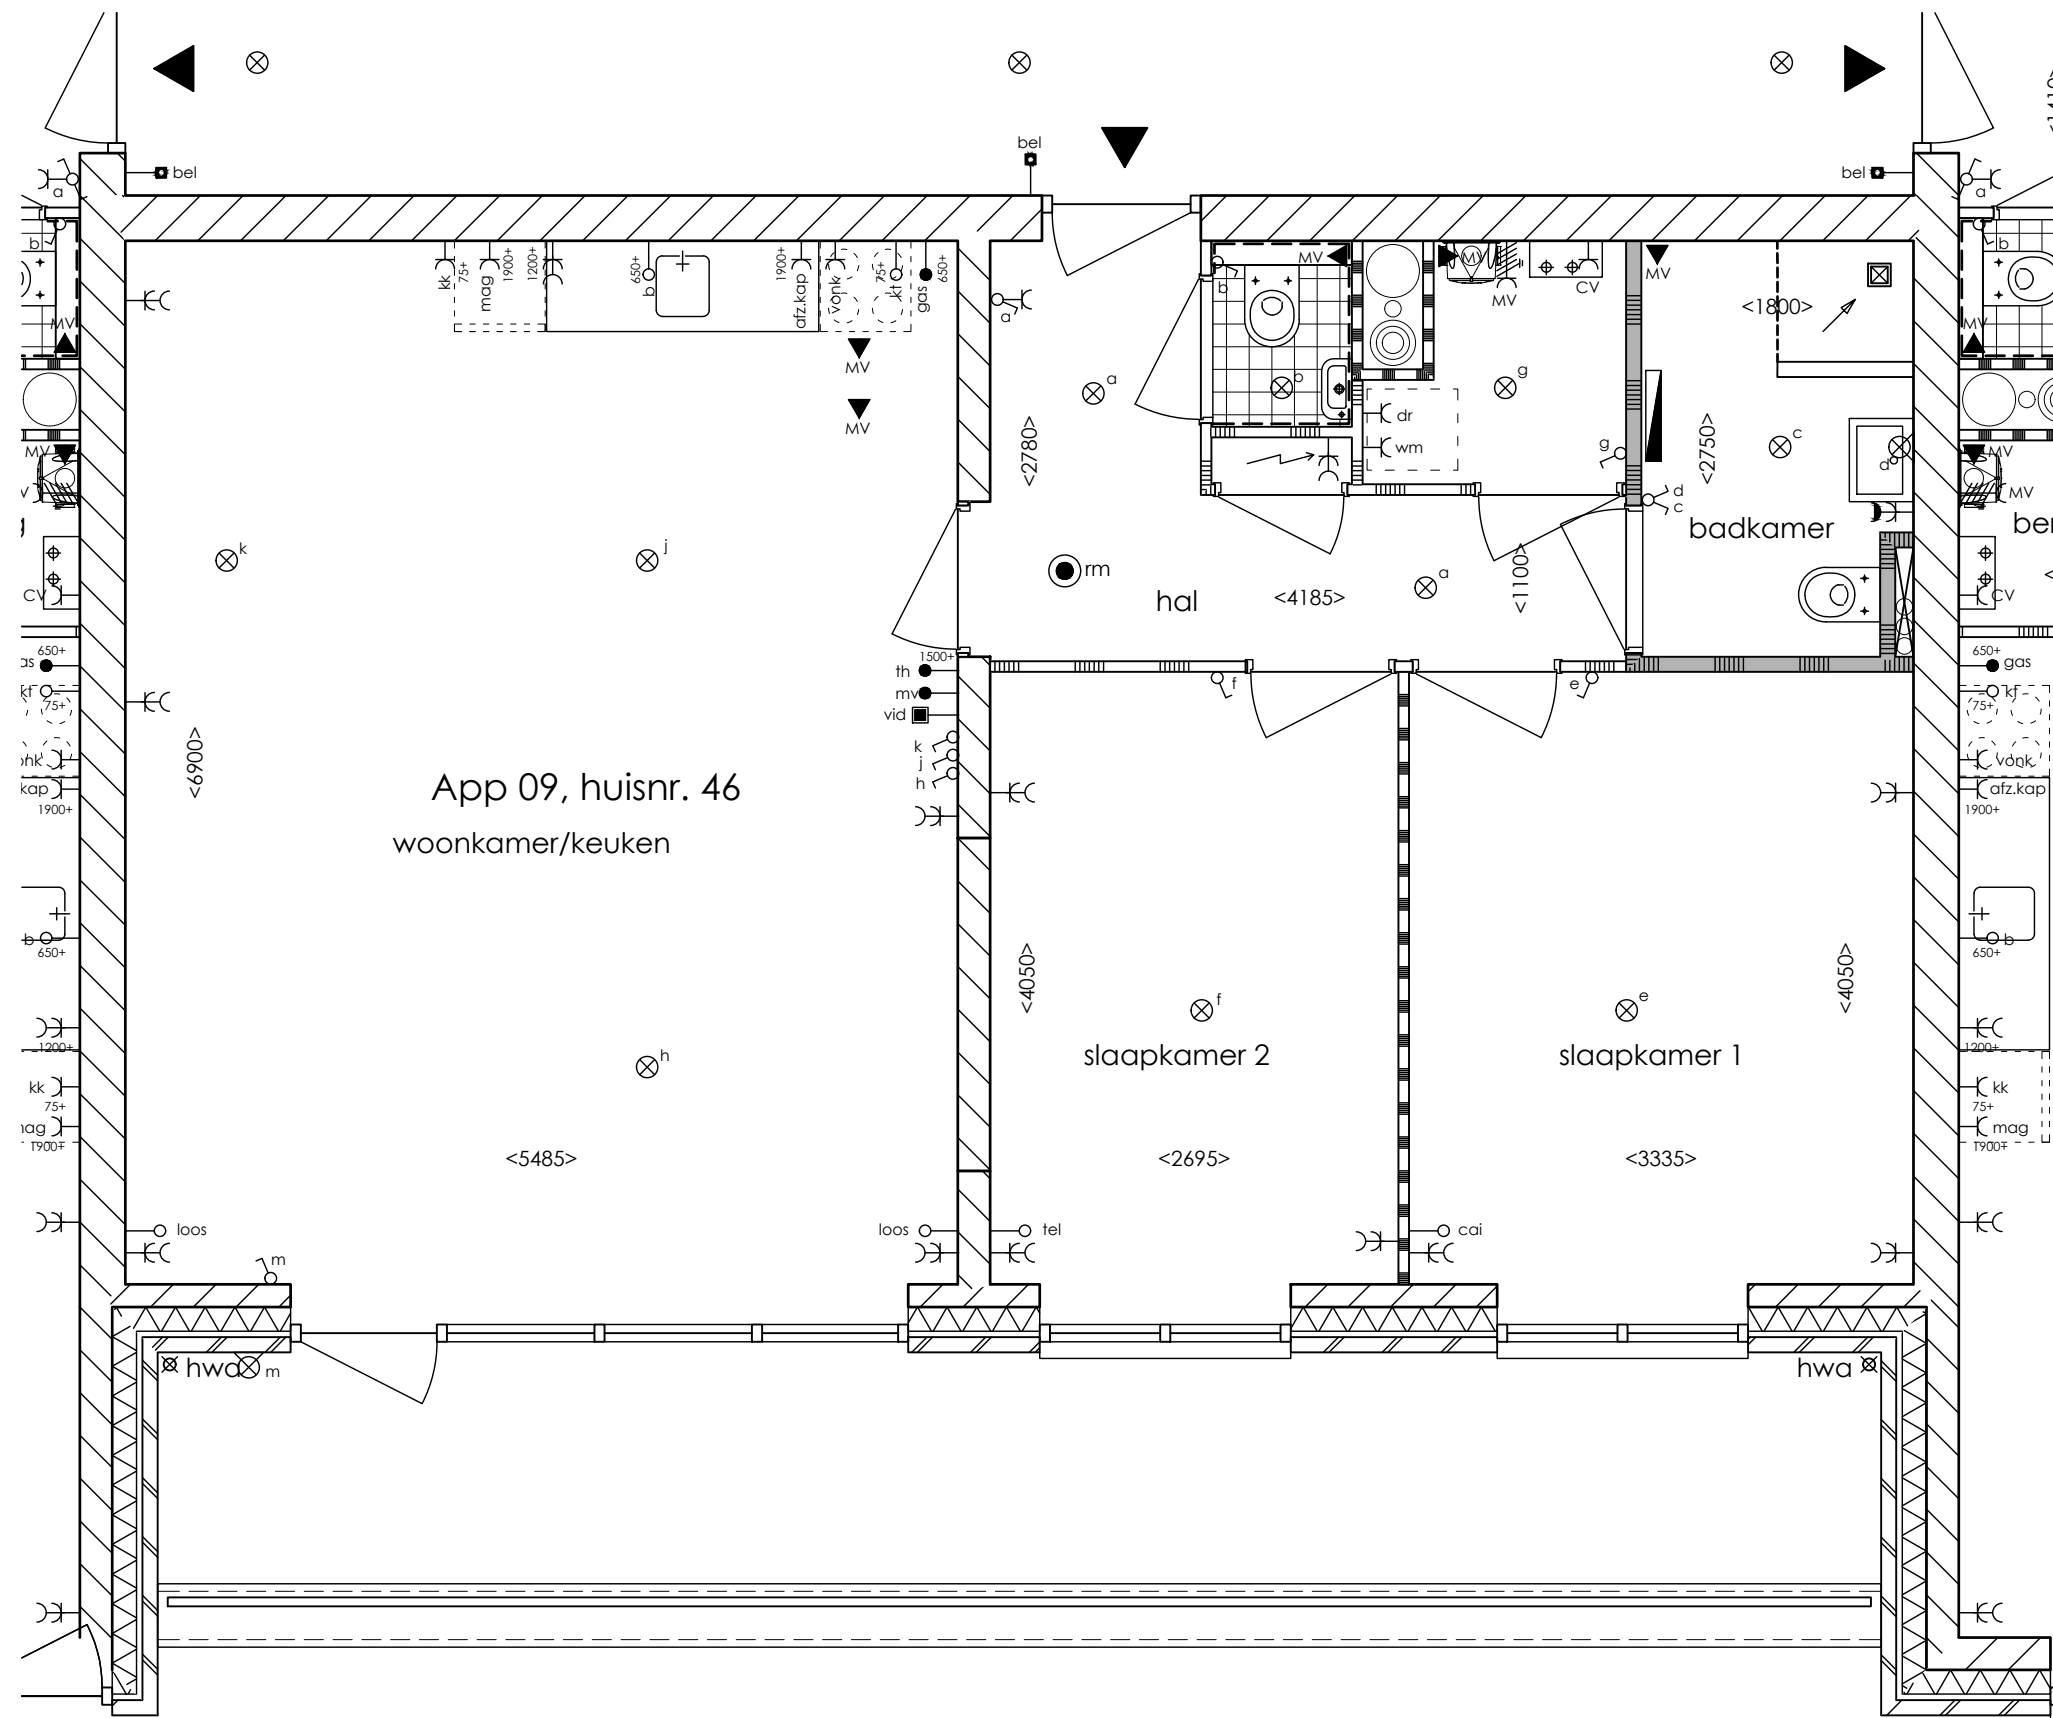


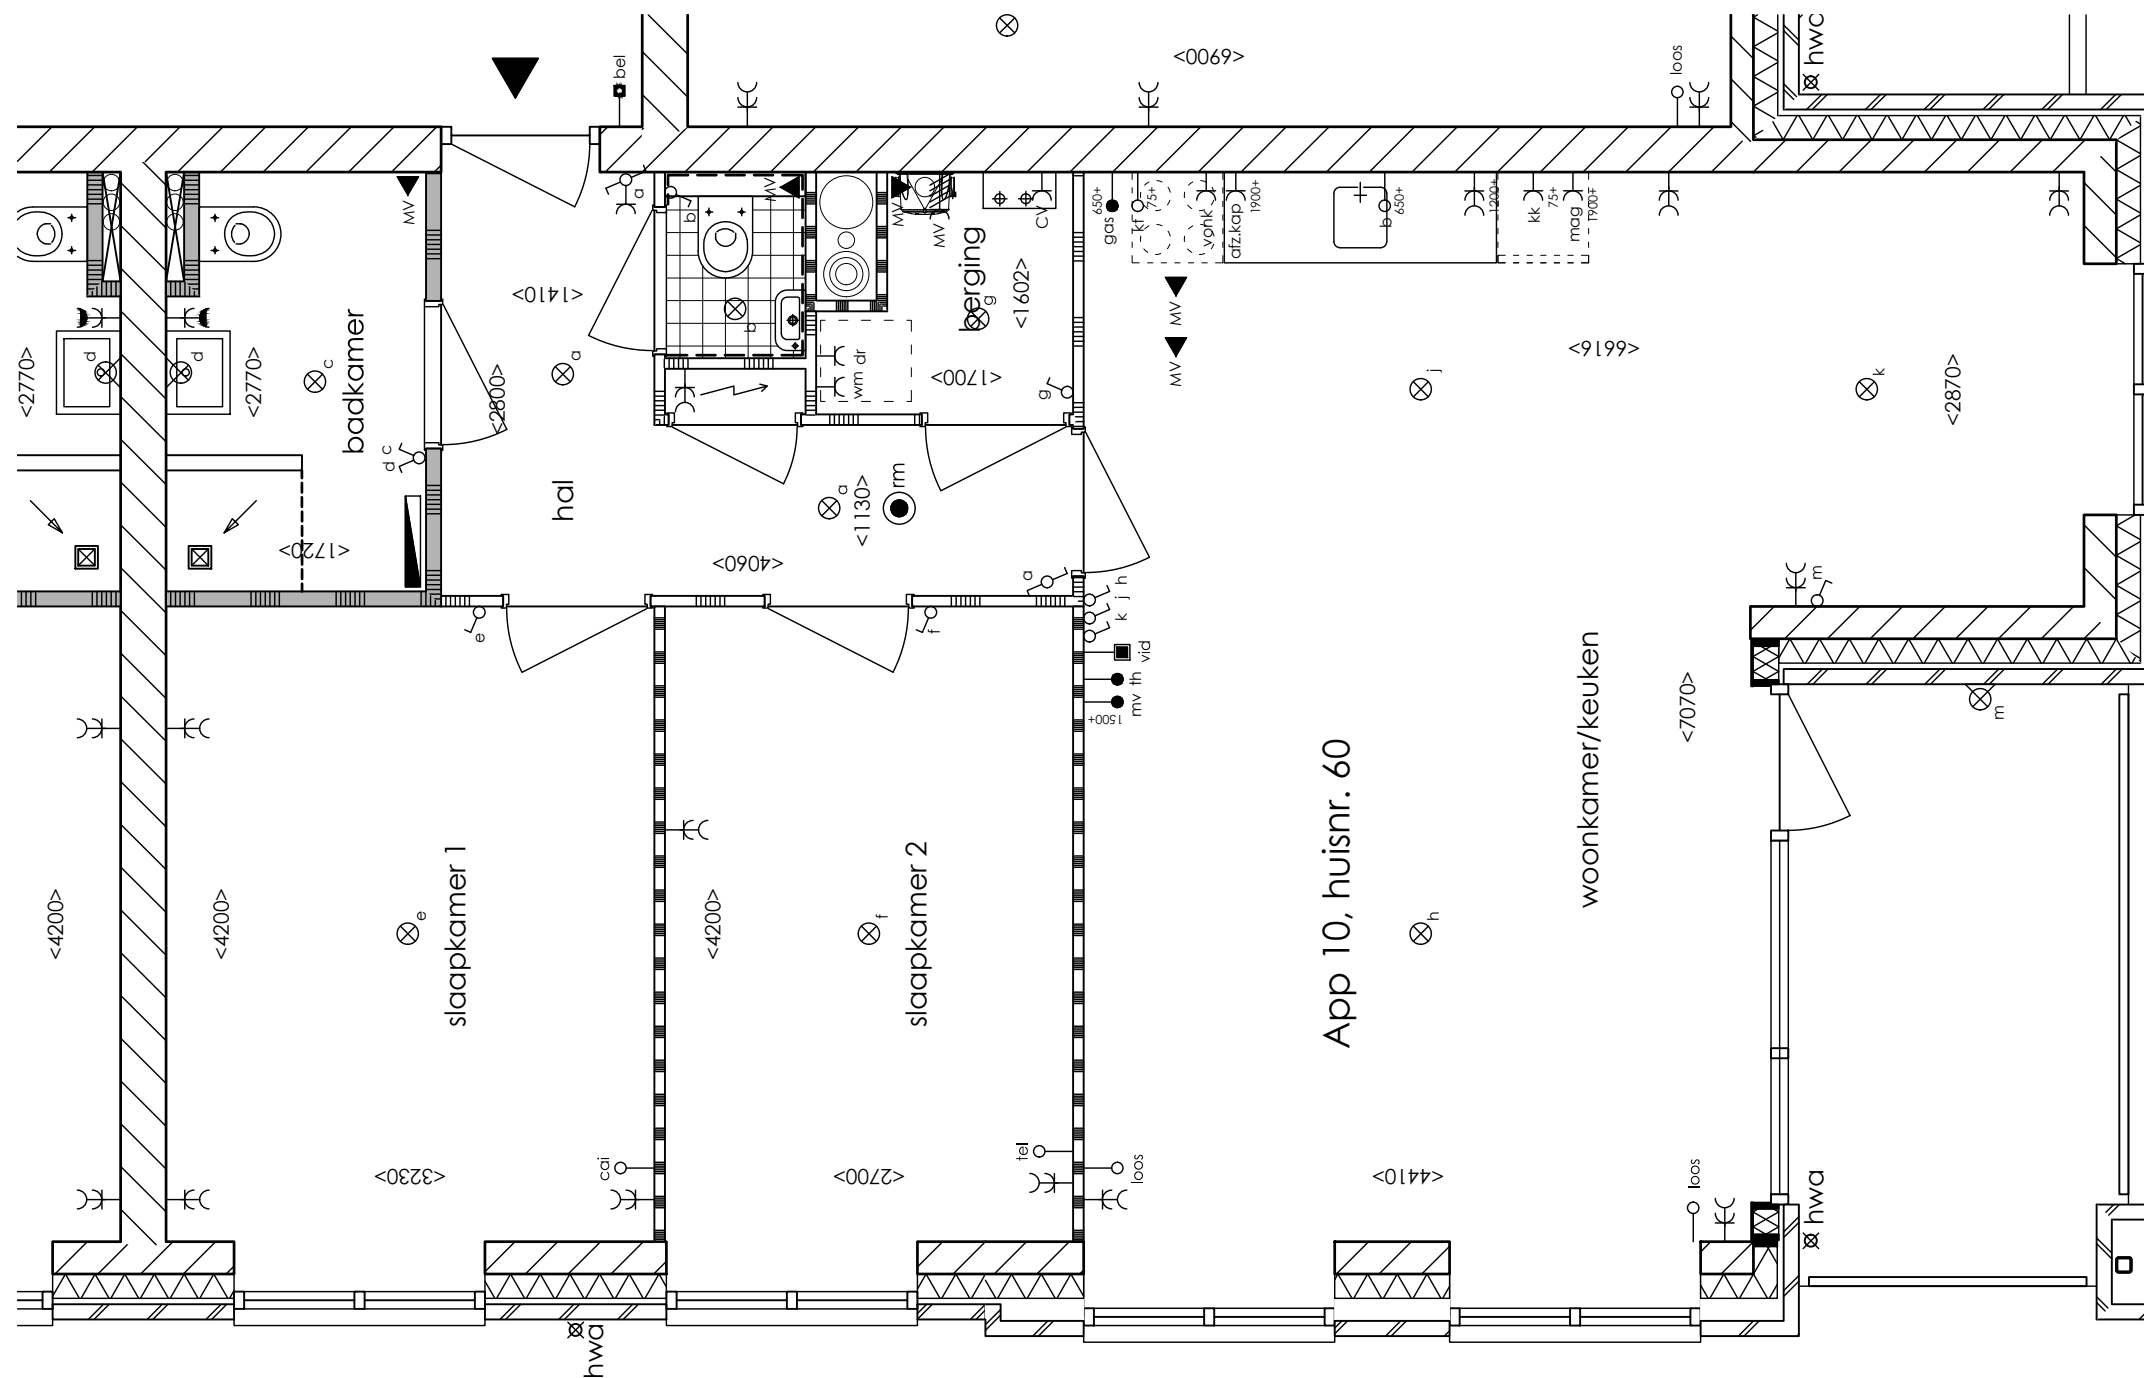


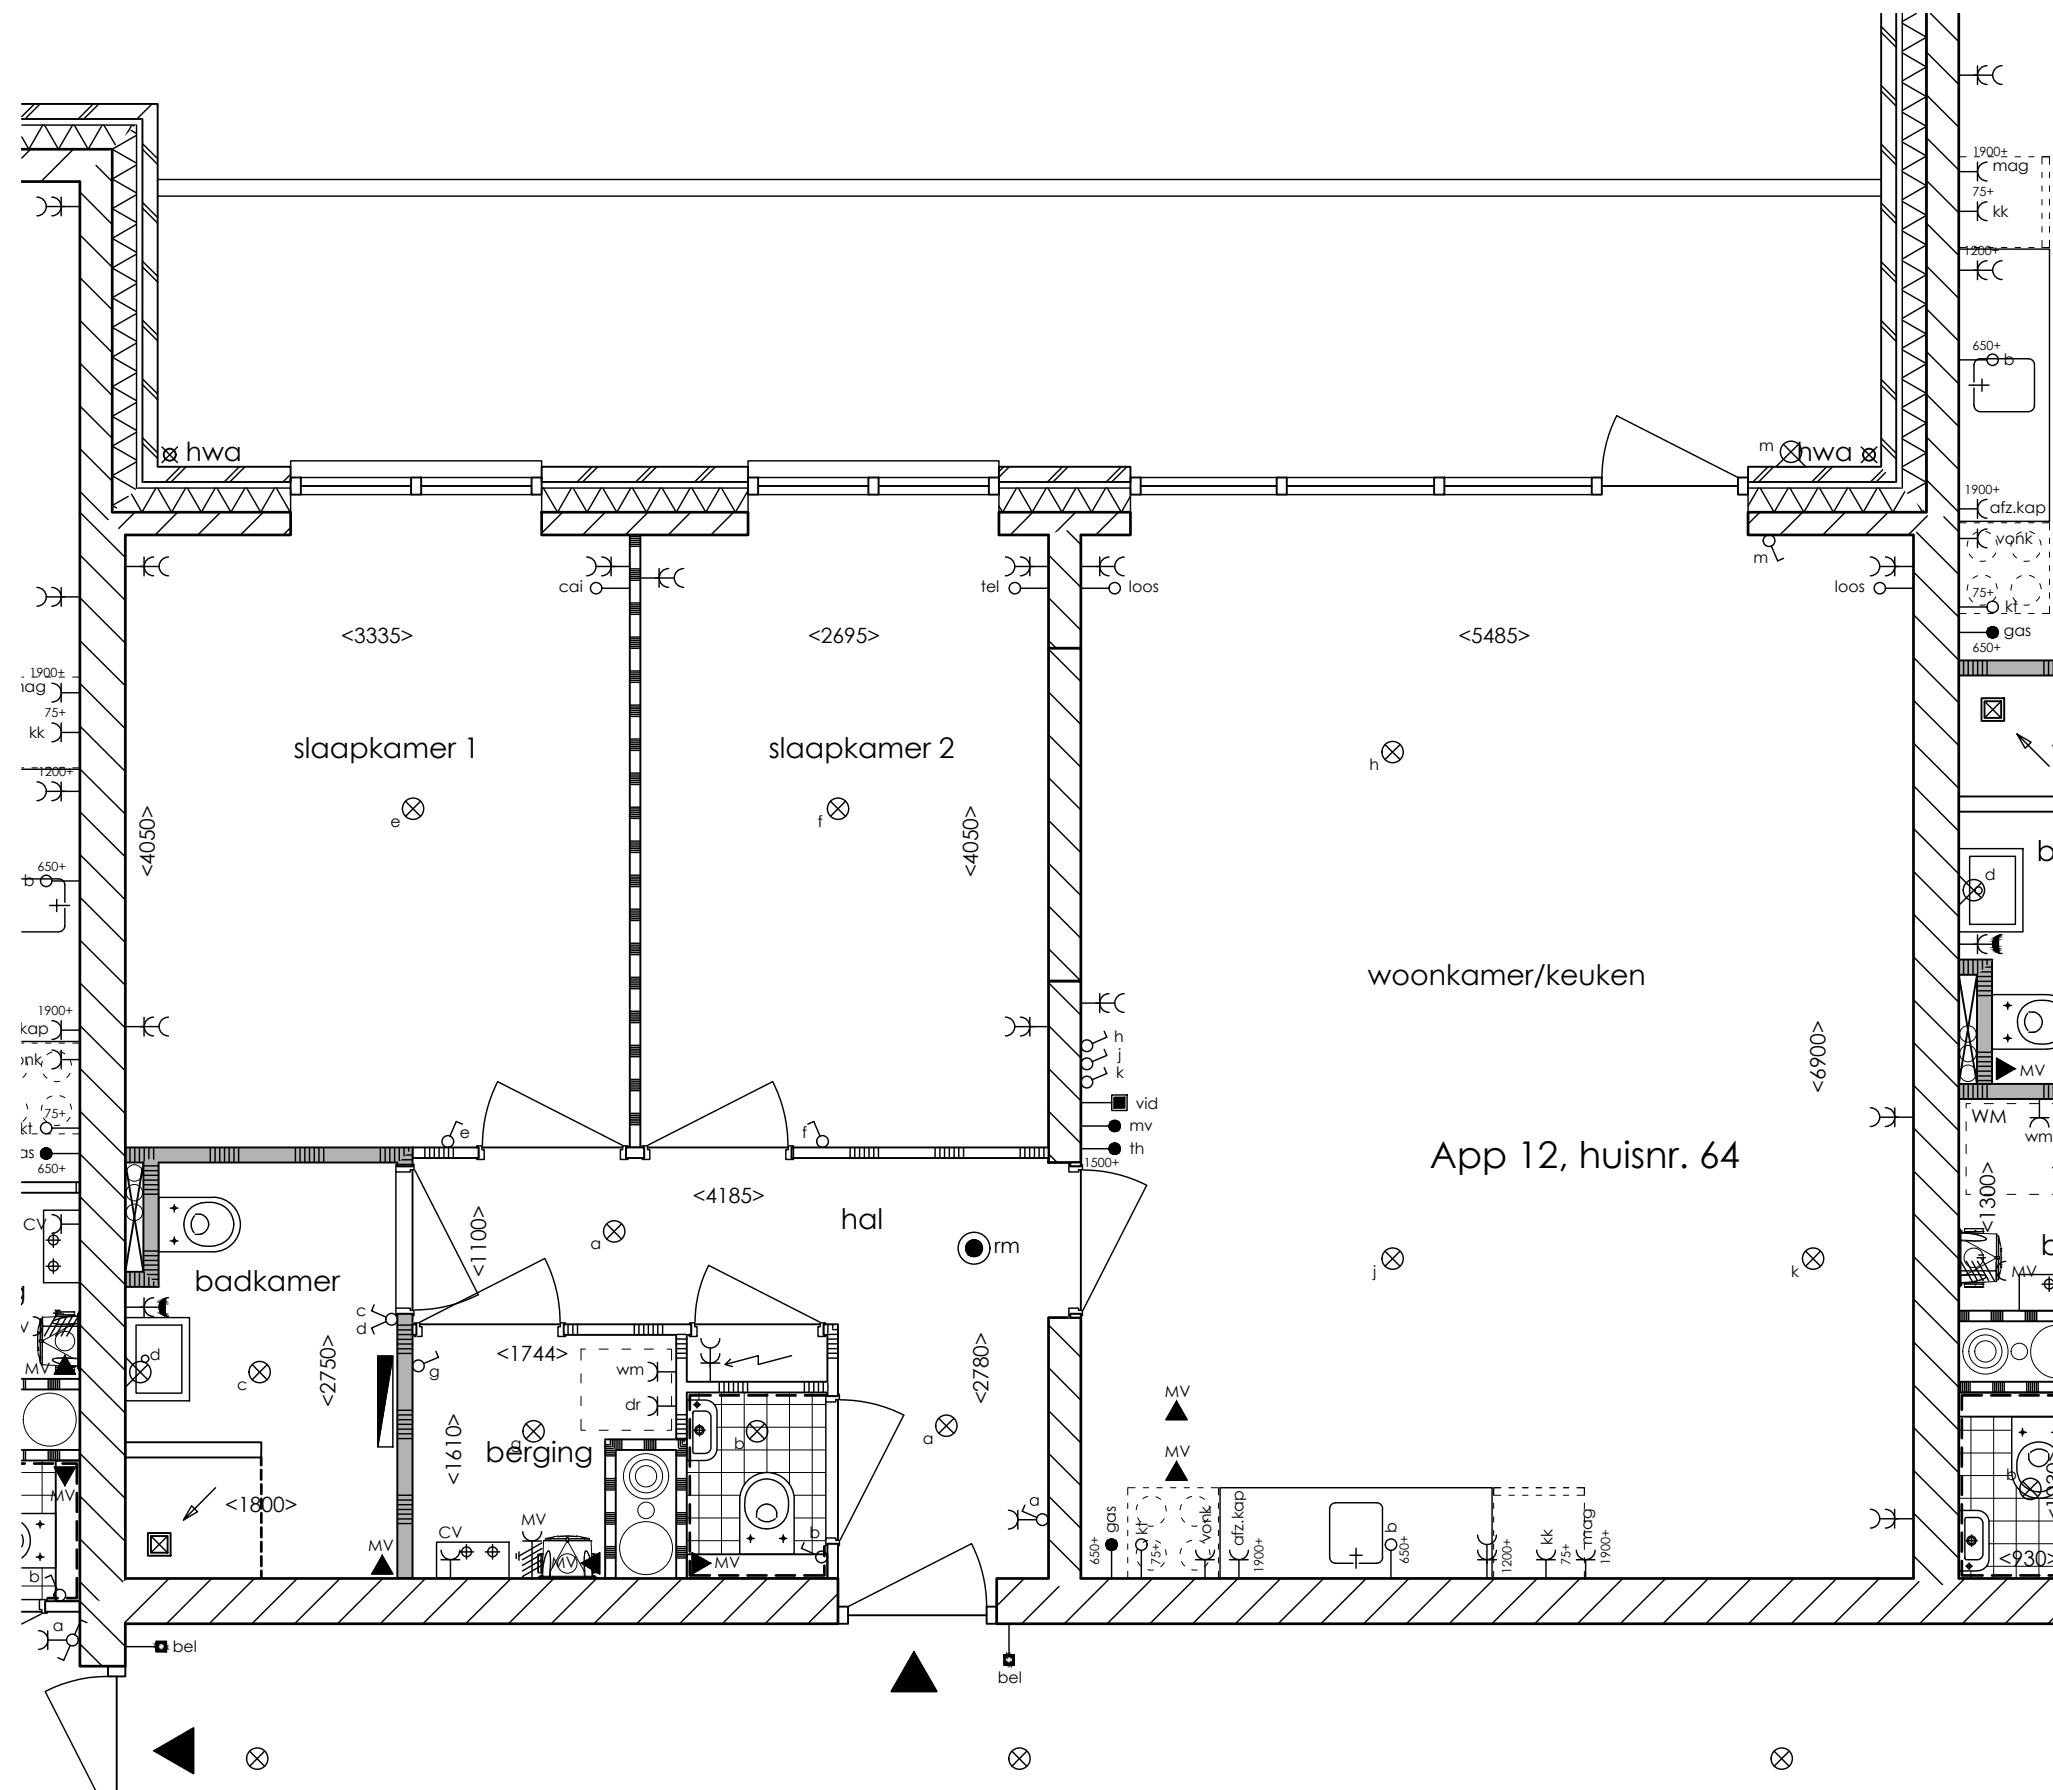


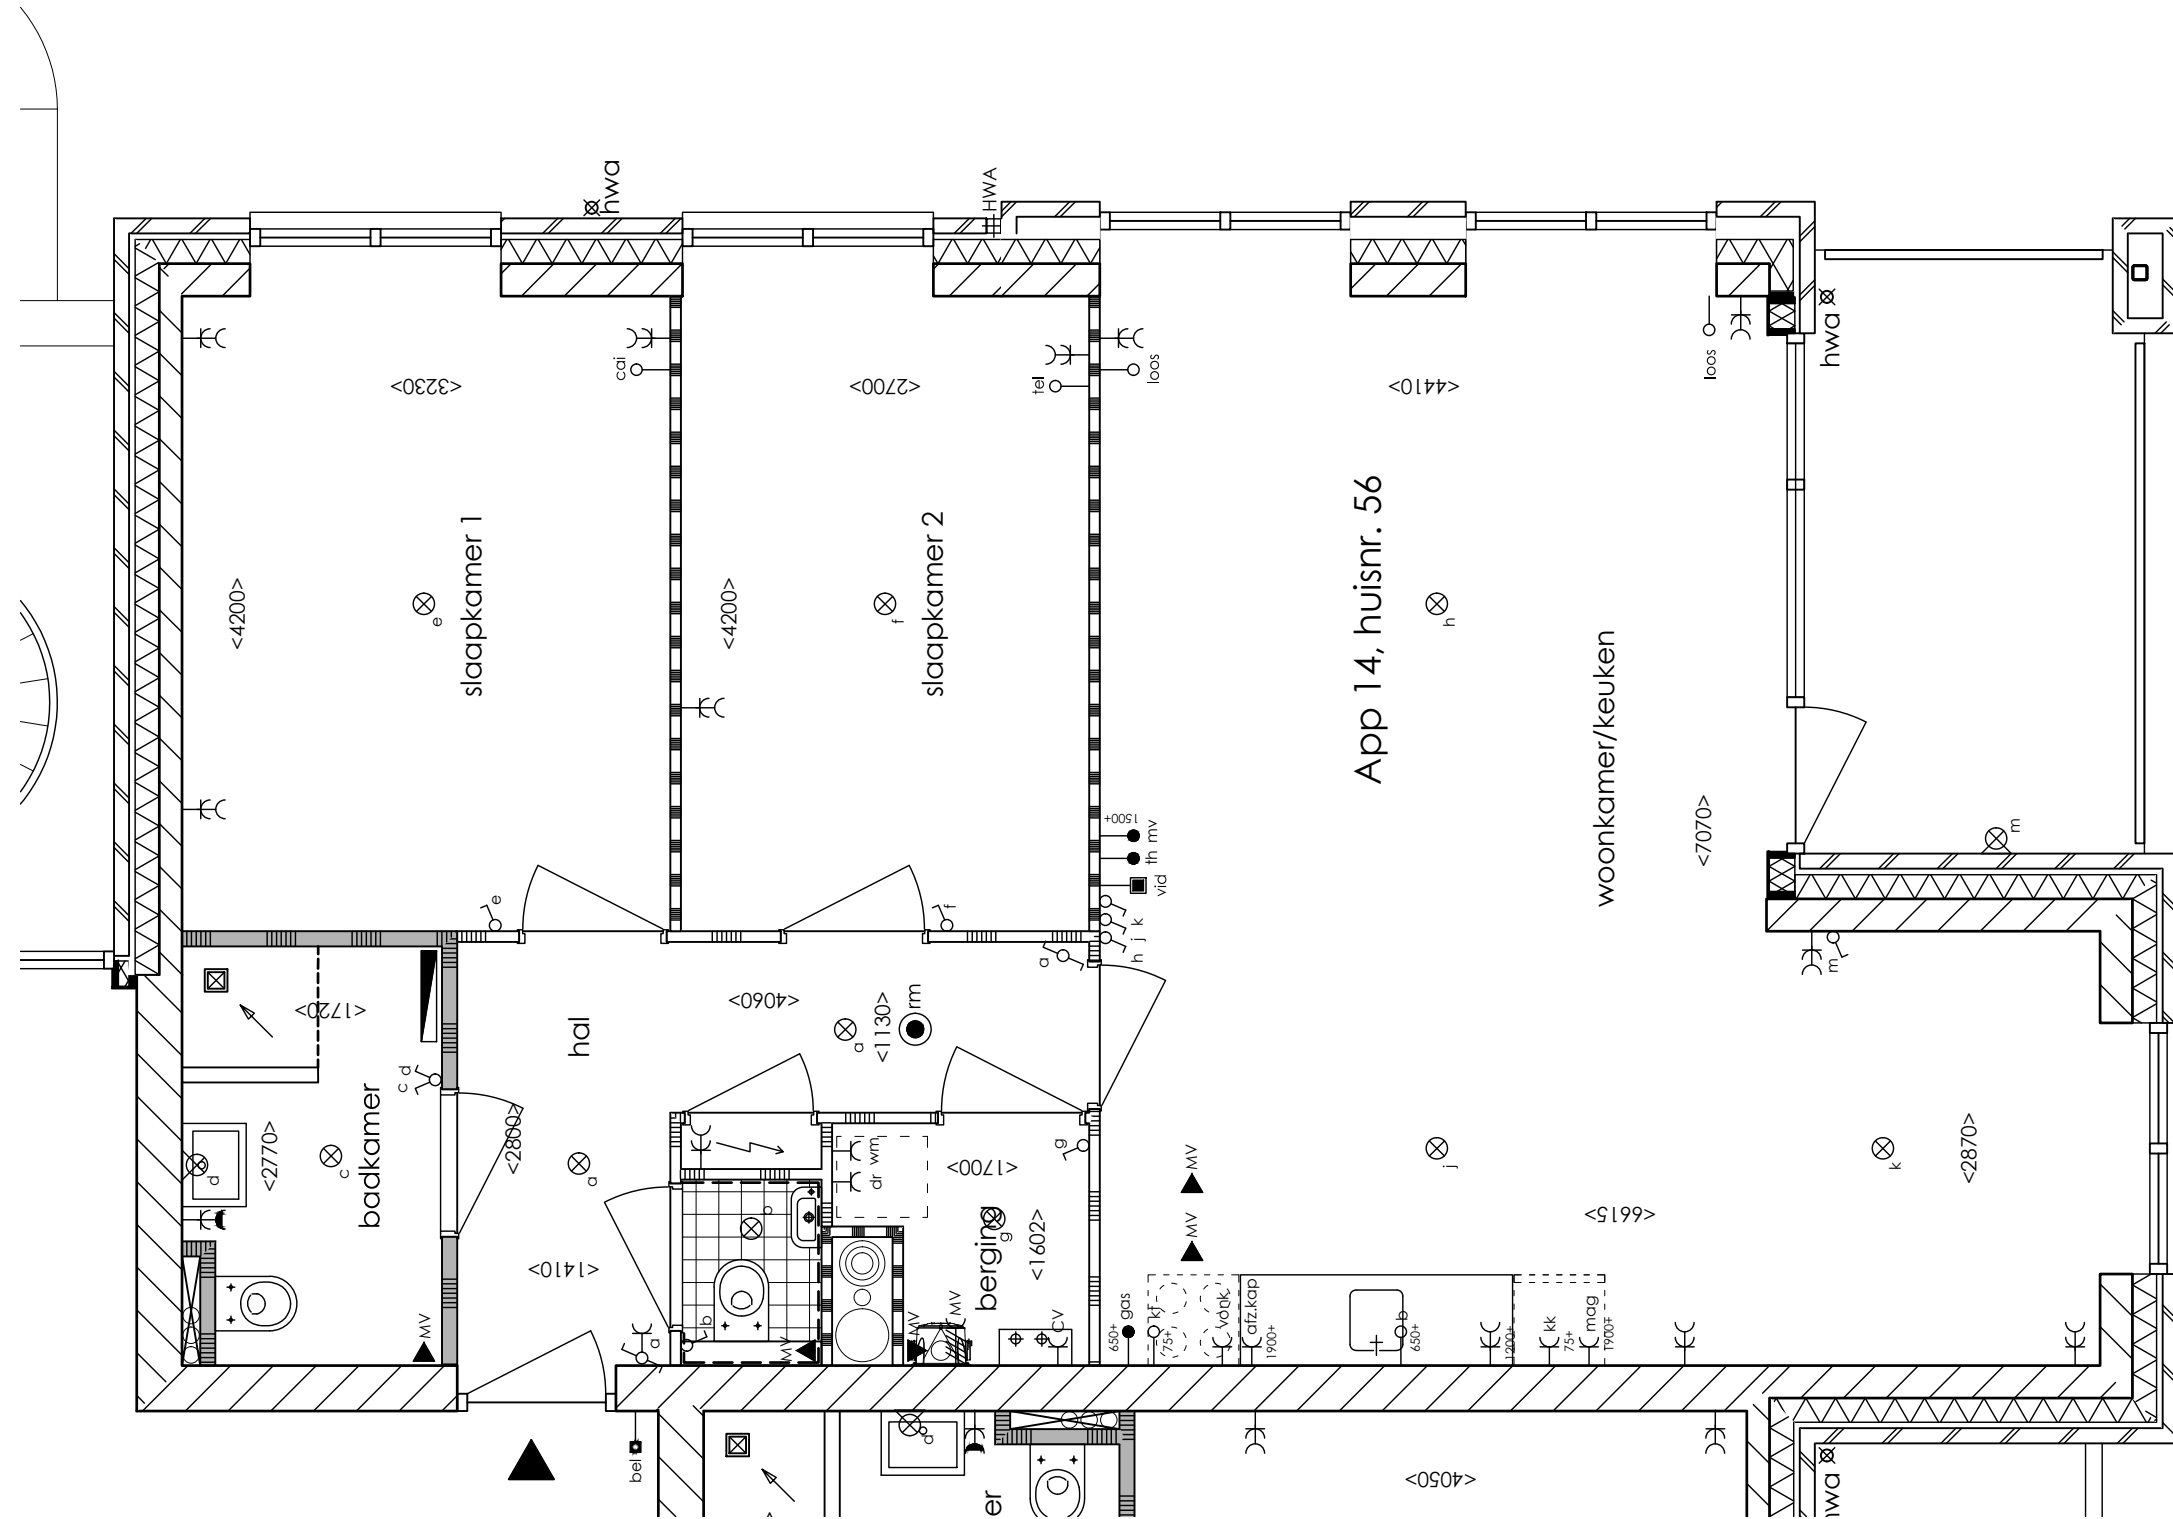


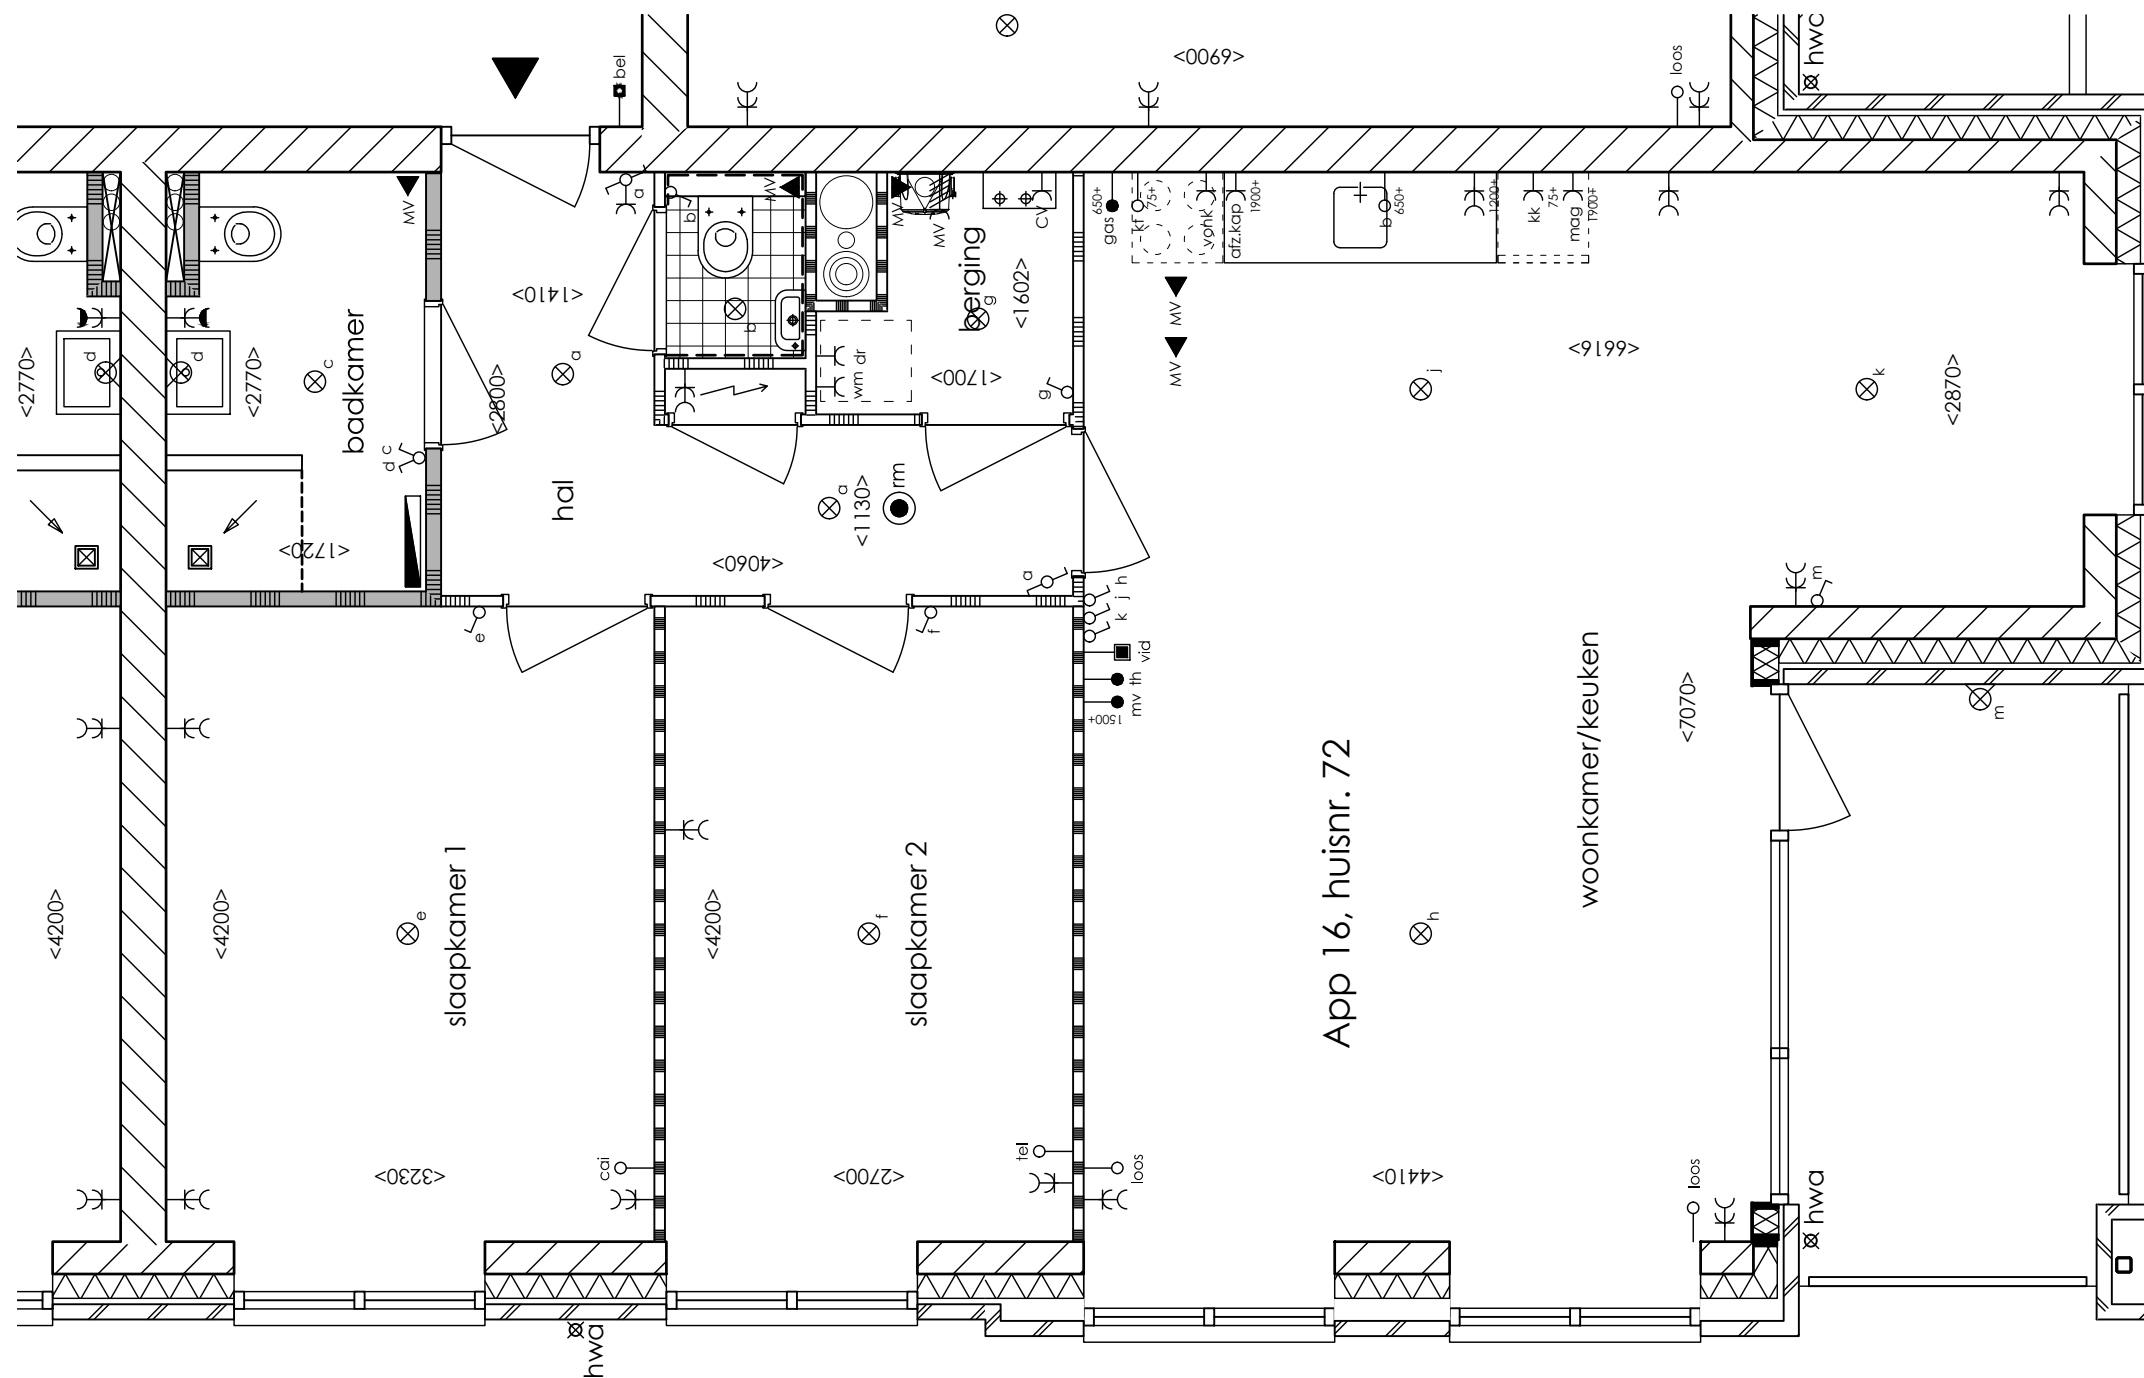


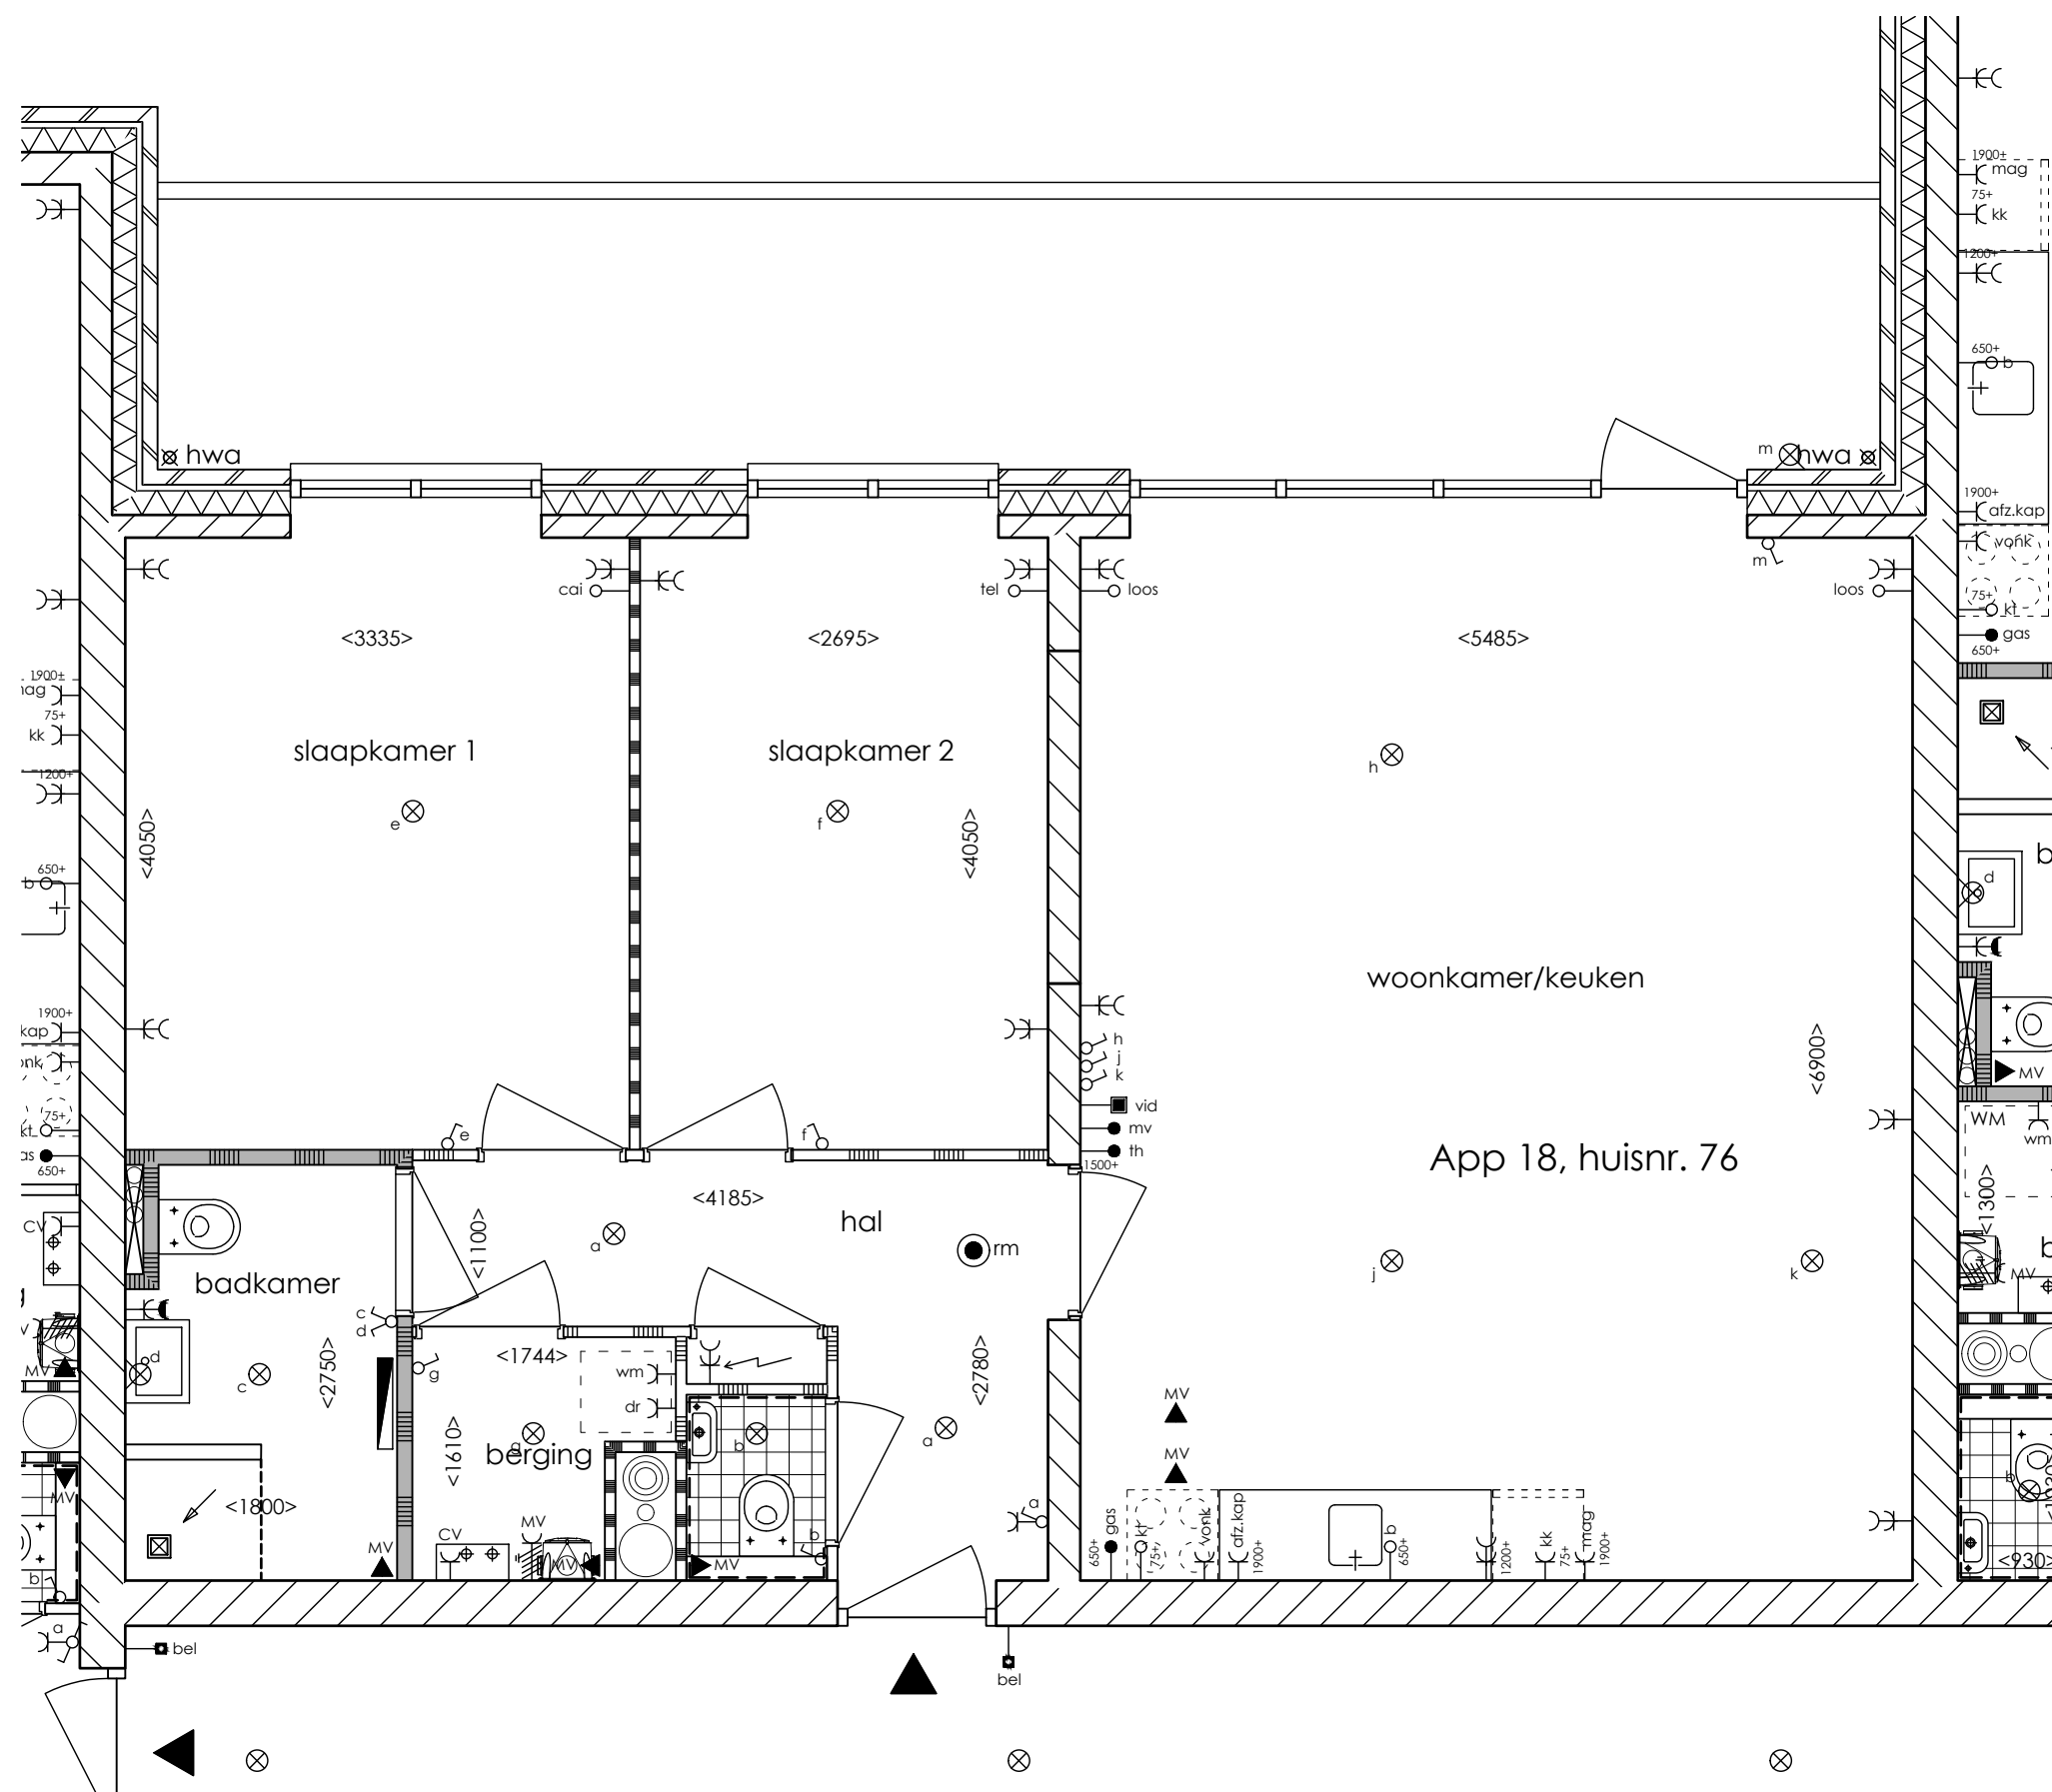

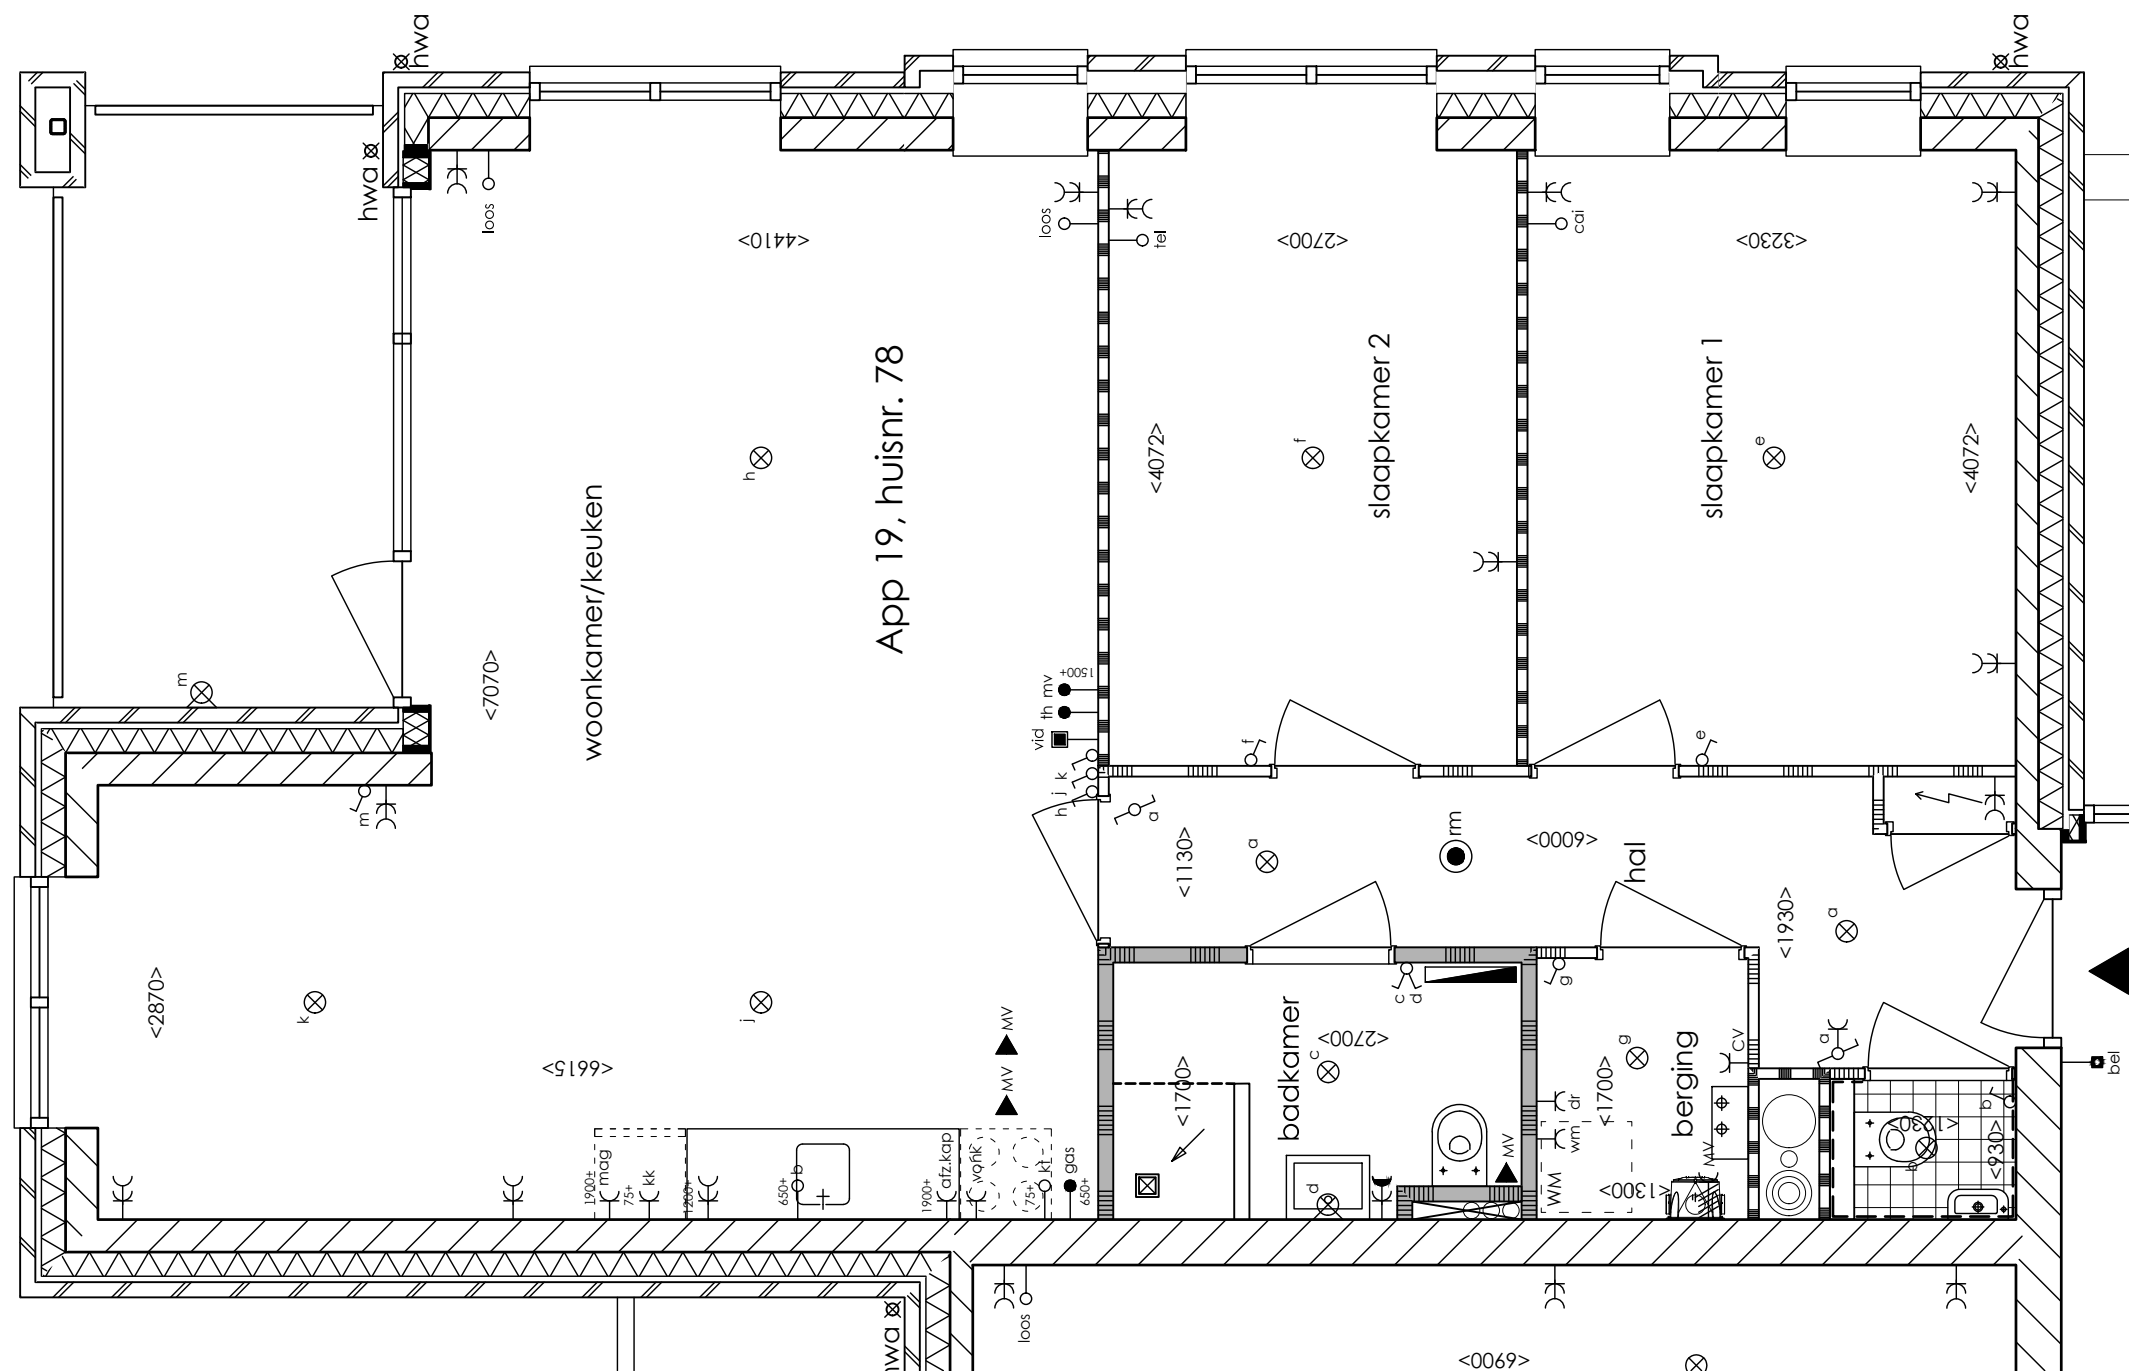


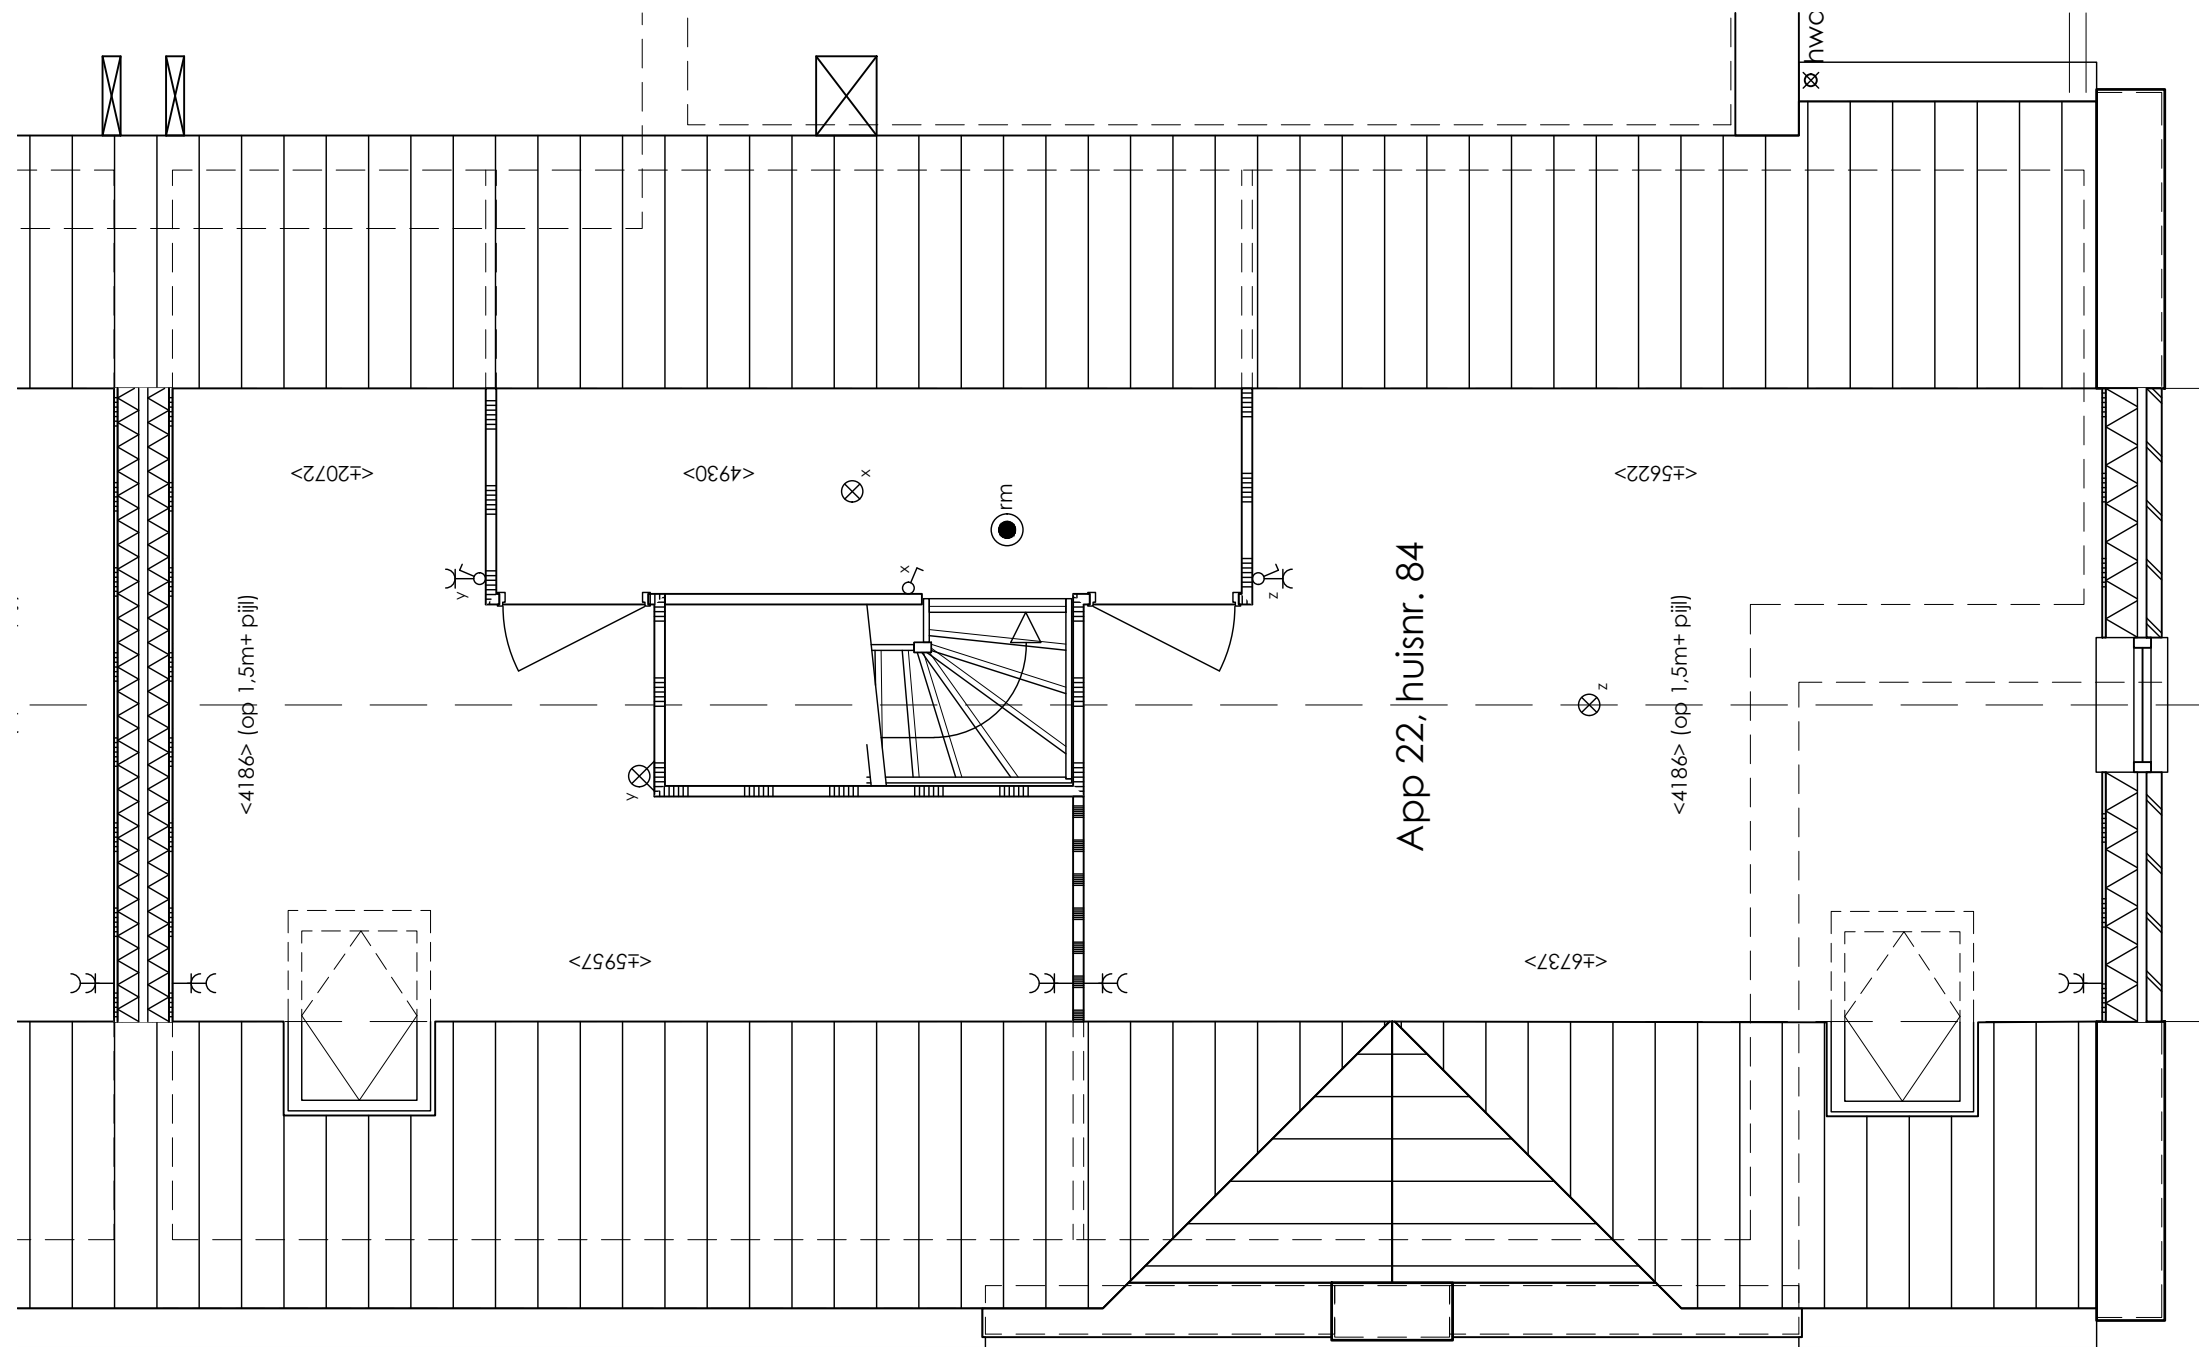


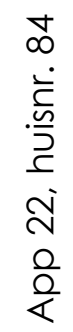


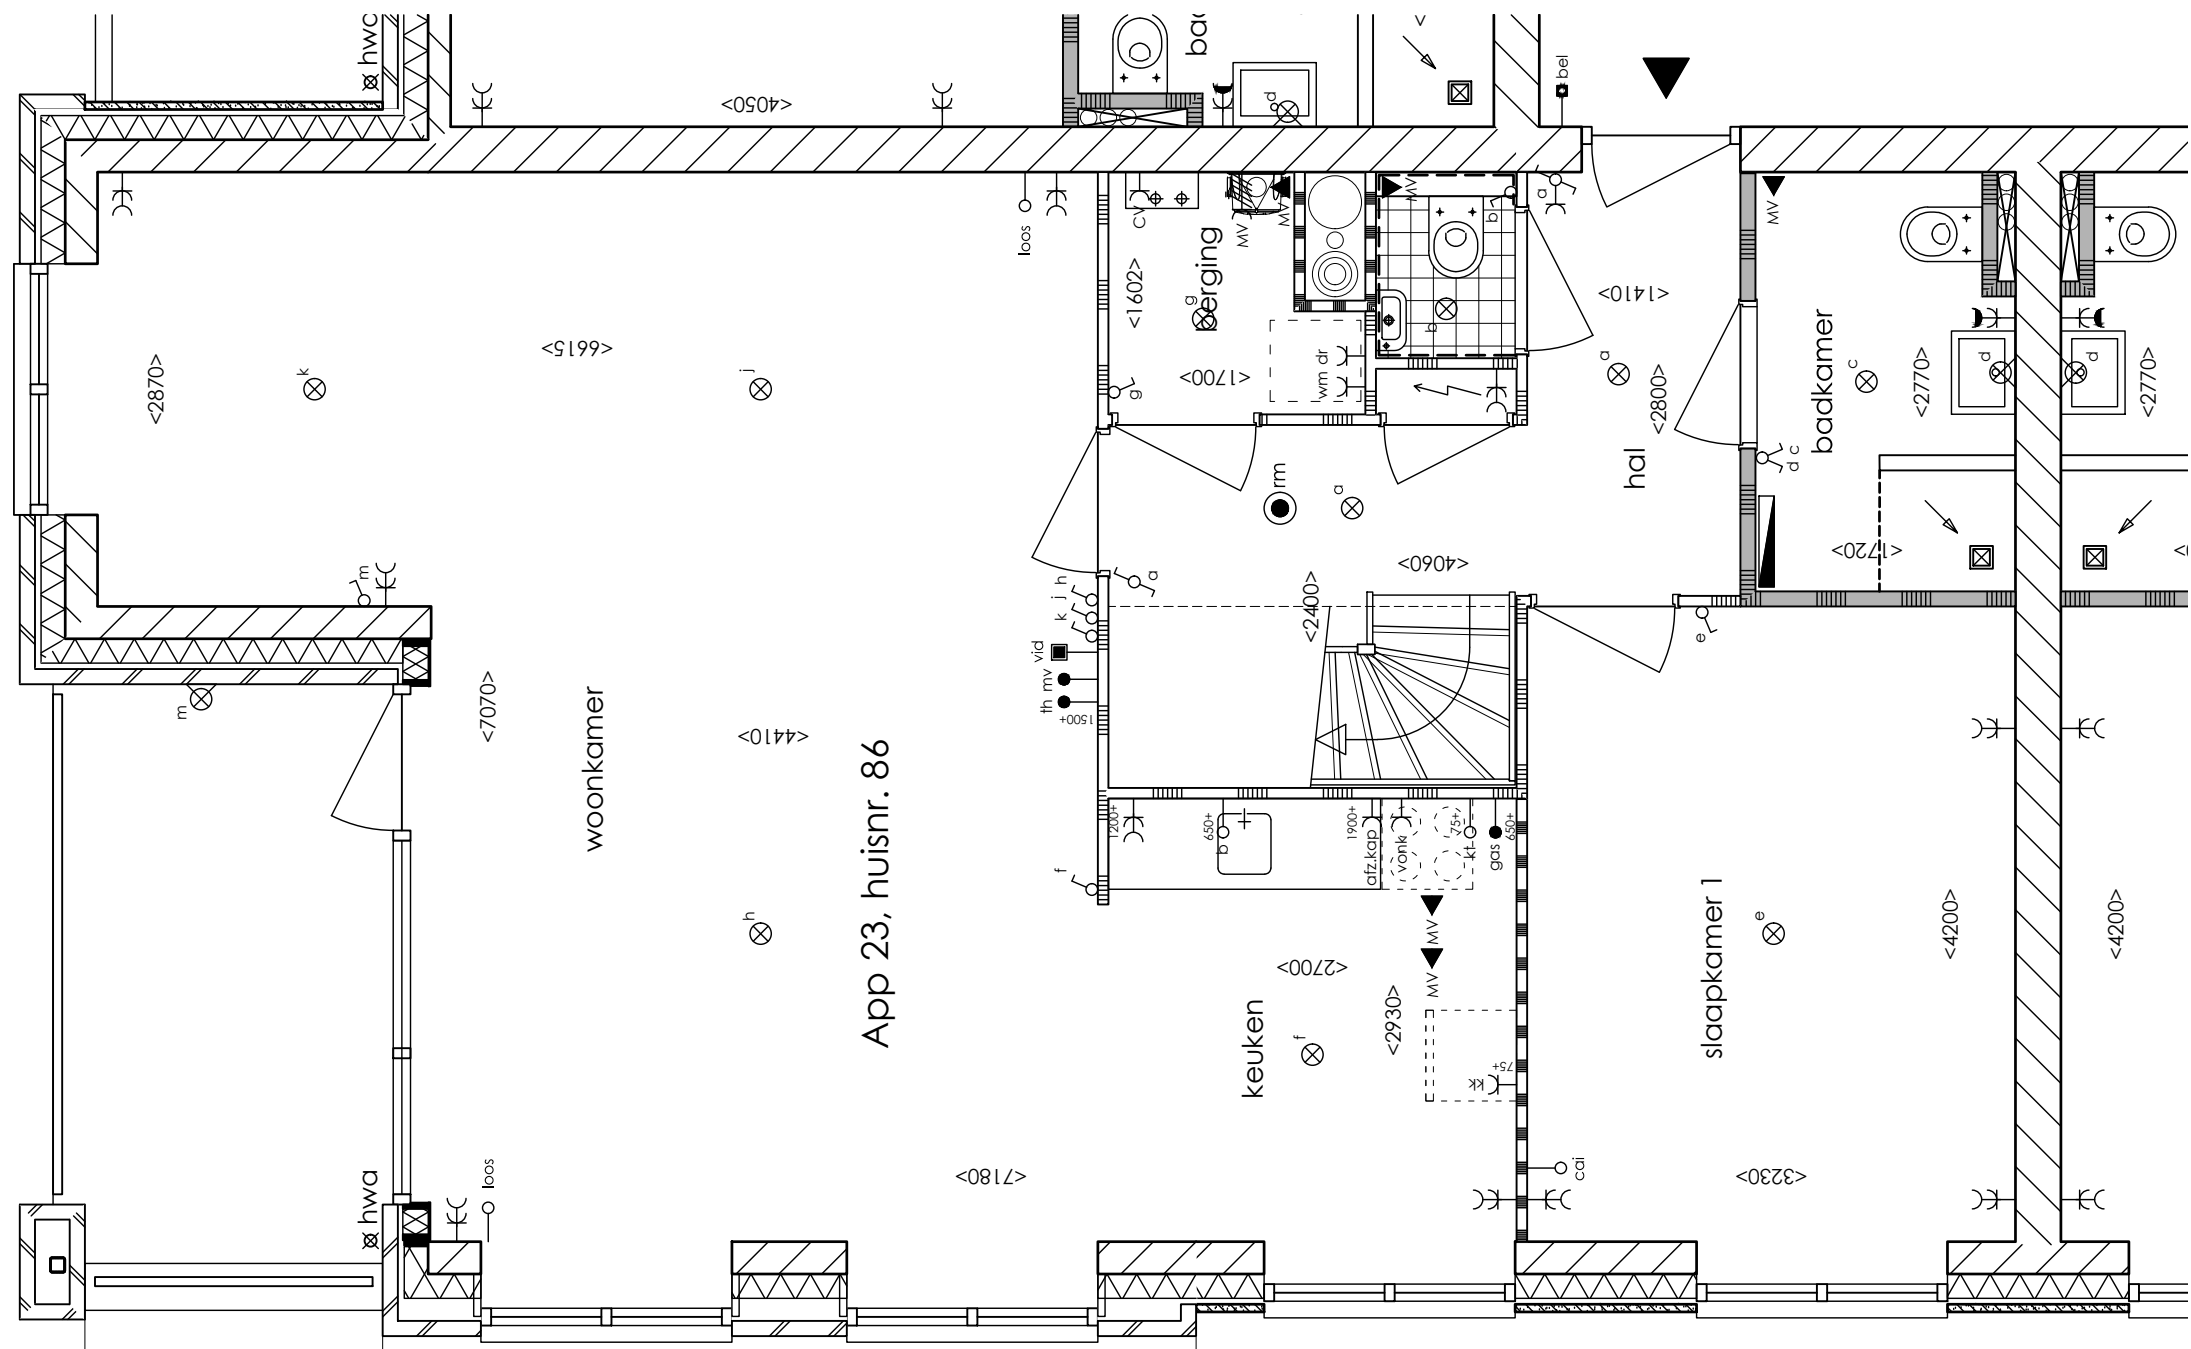


App 23, huisnr. 86

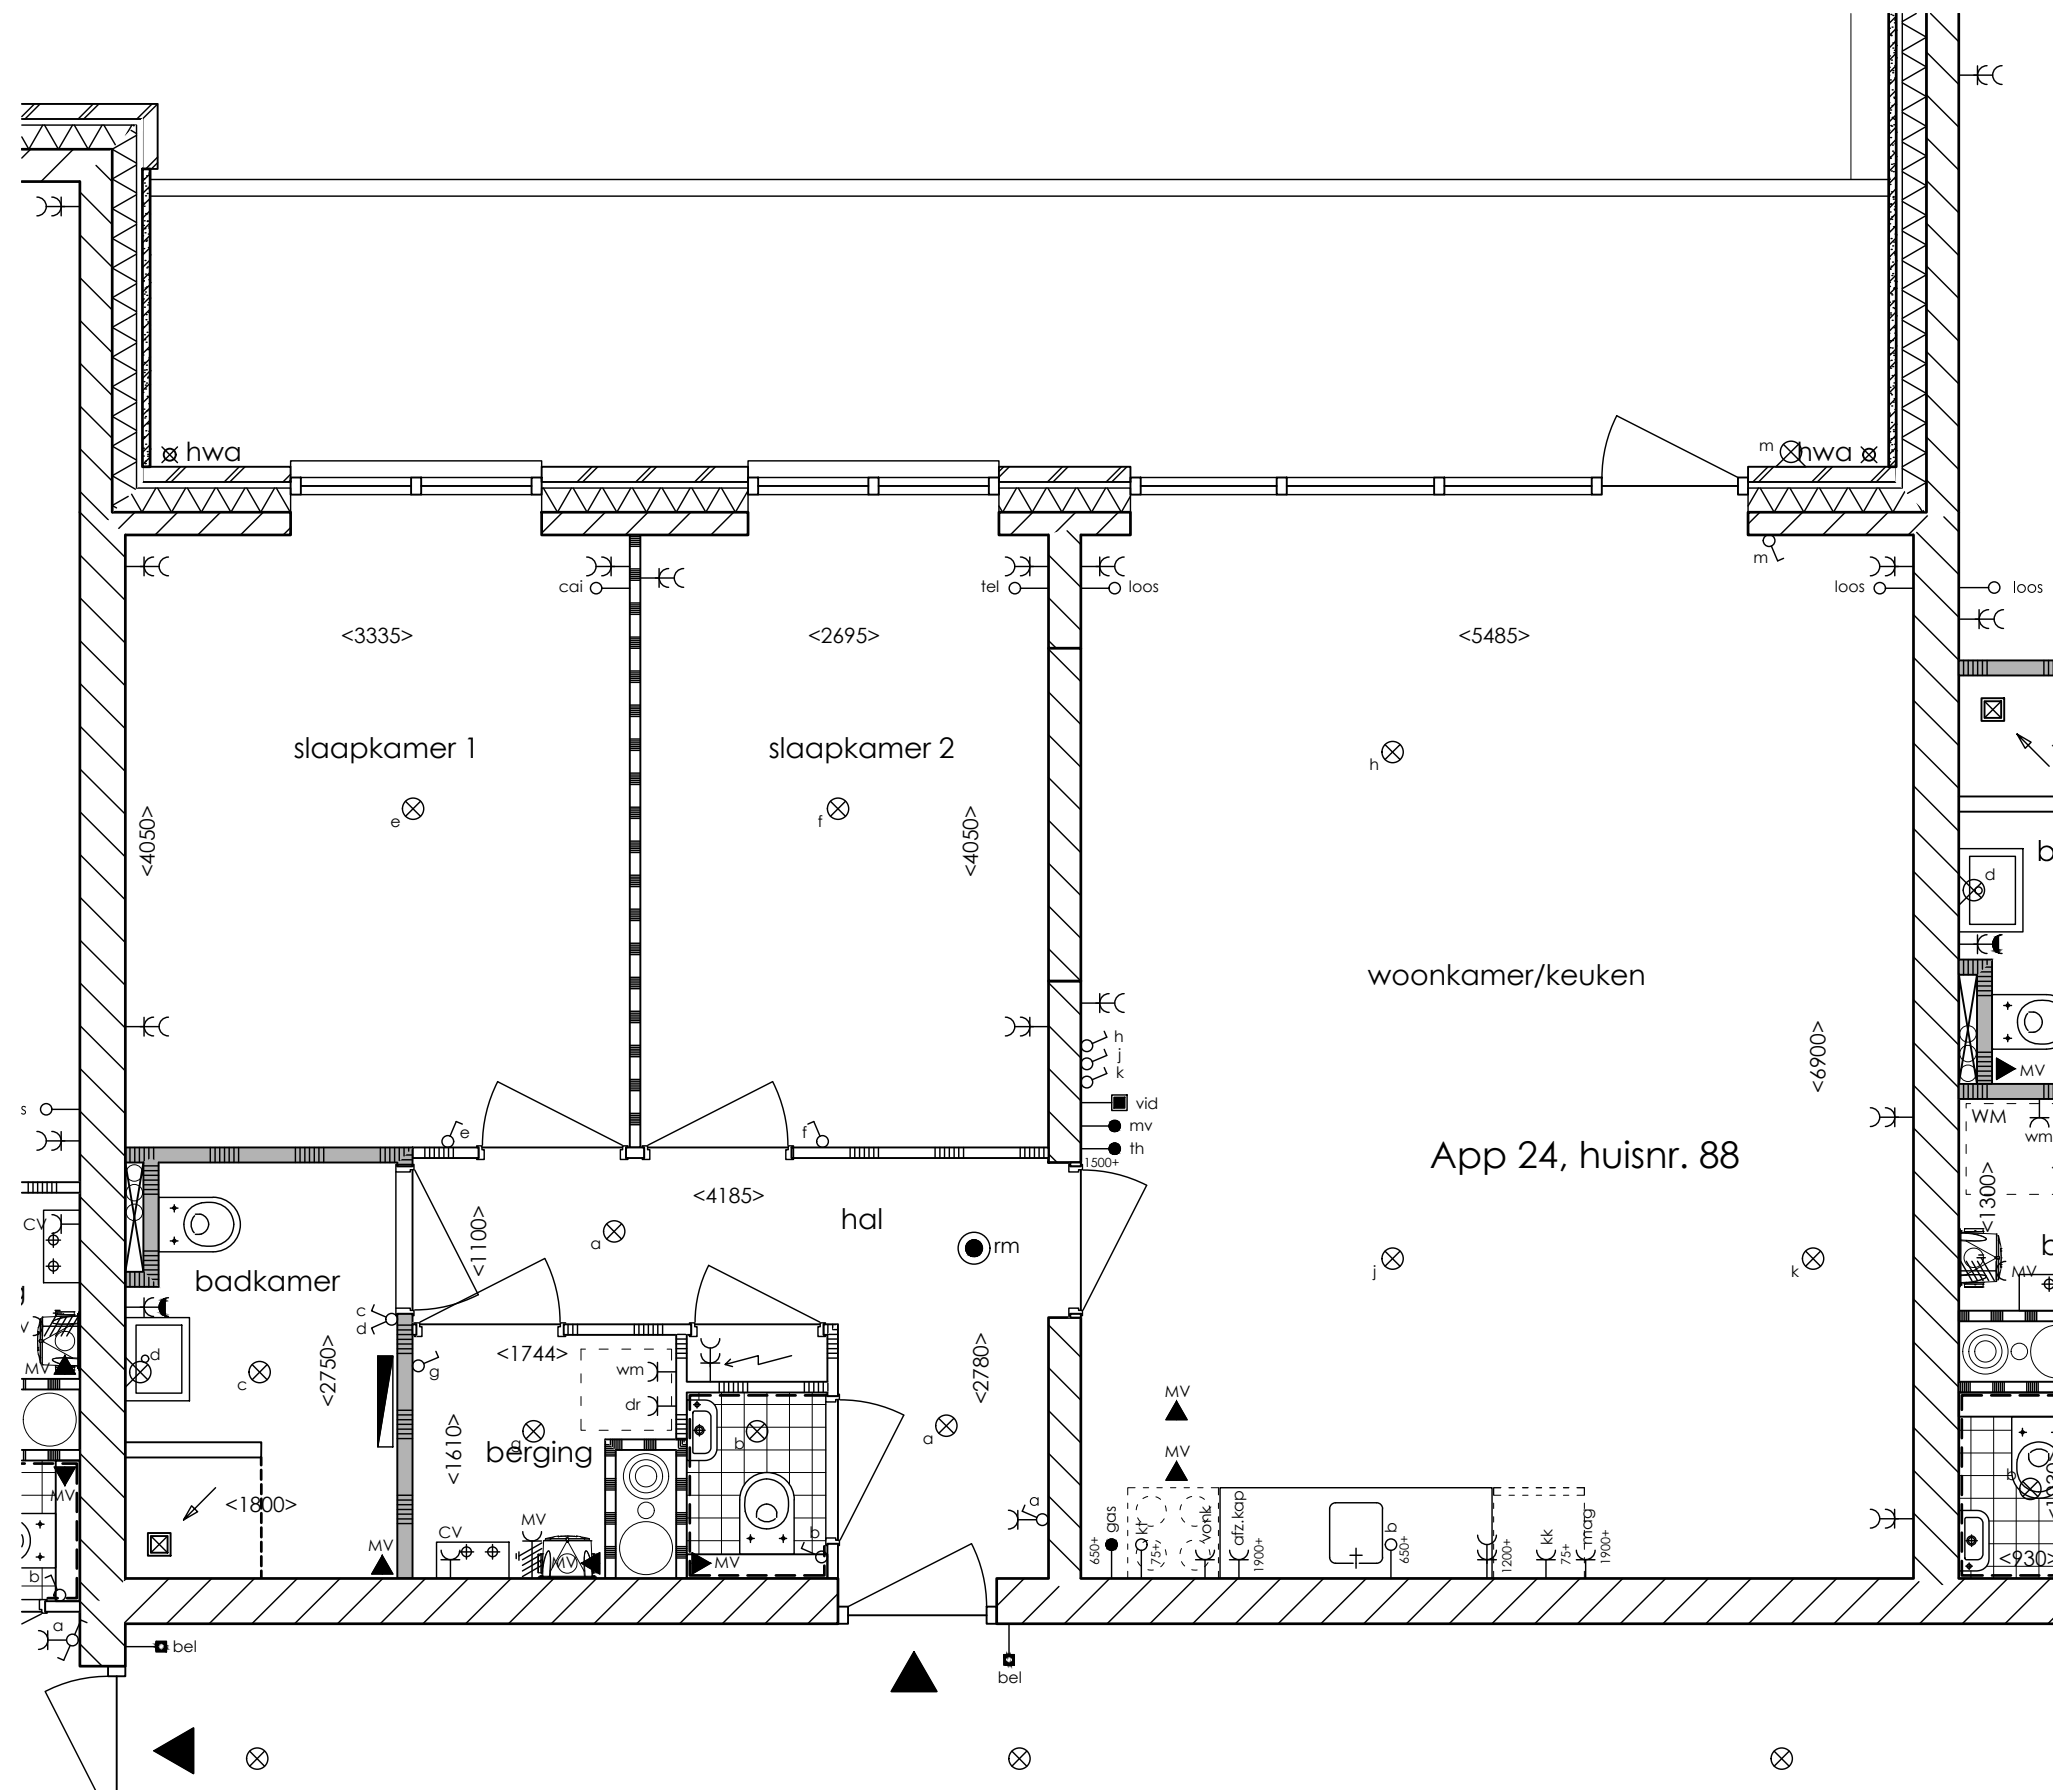

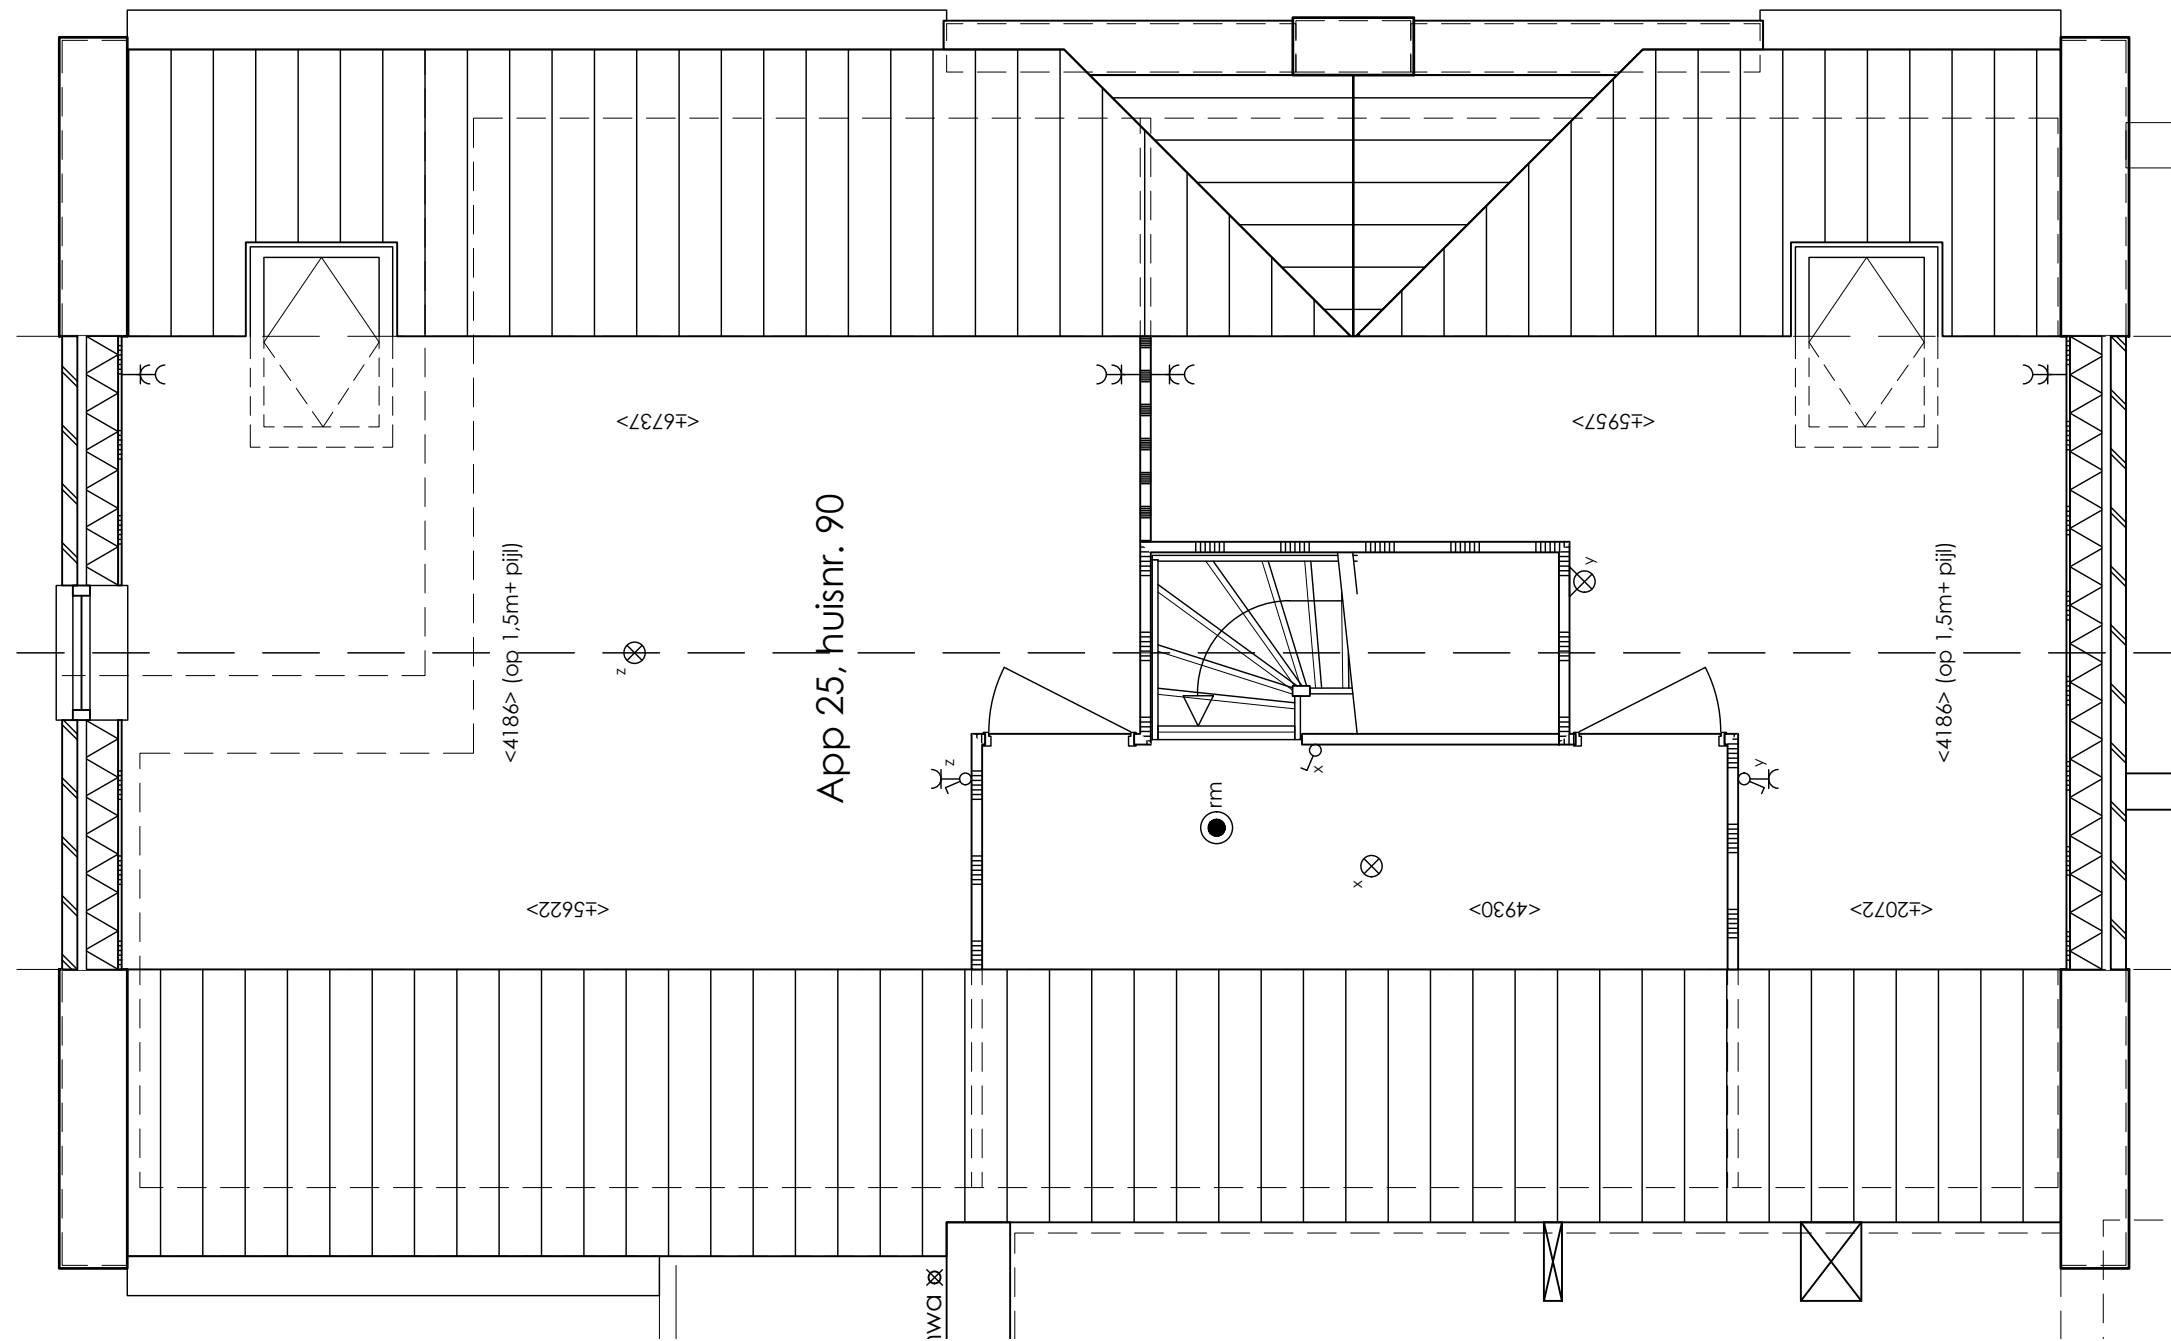

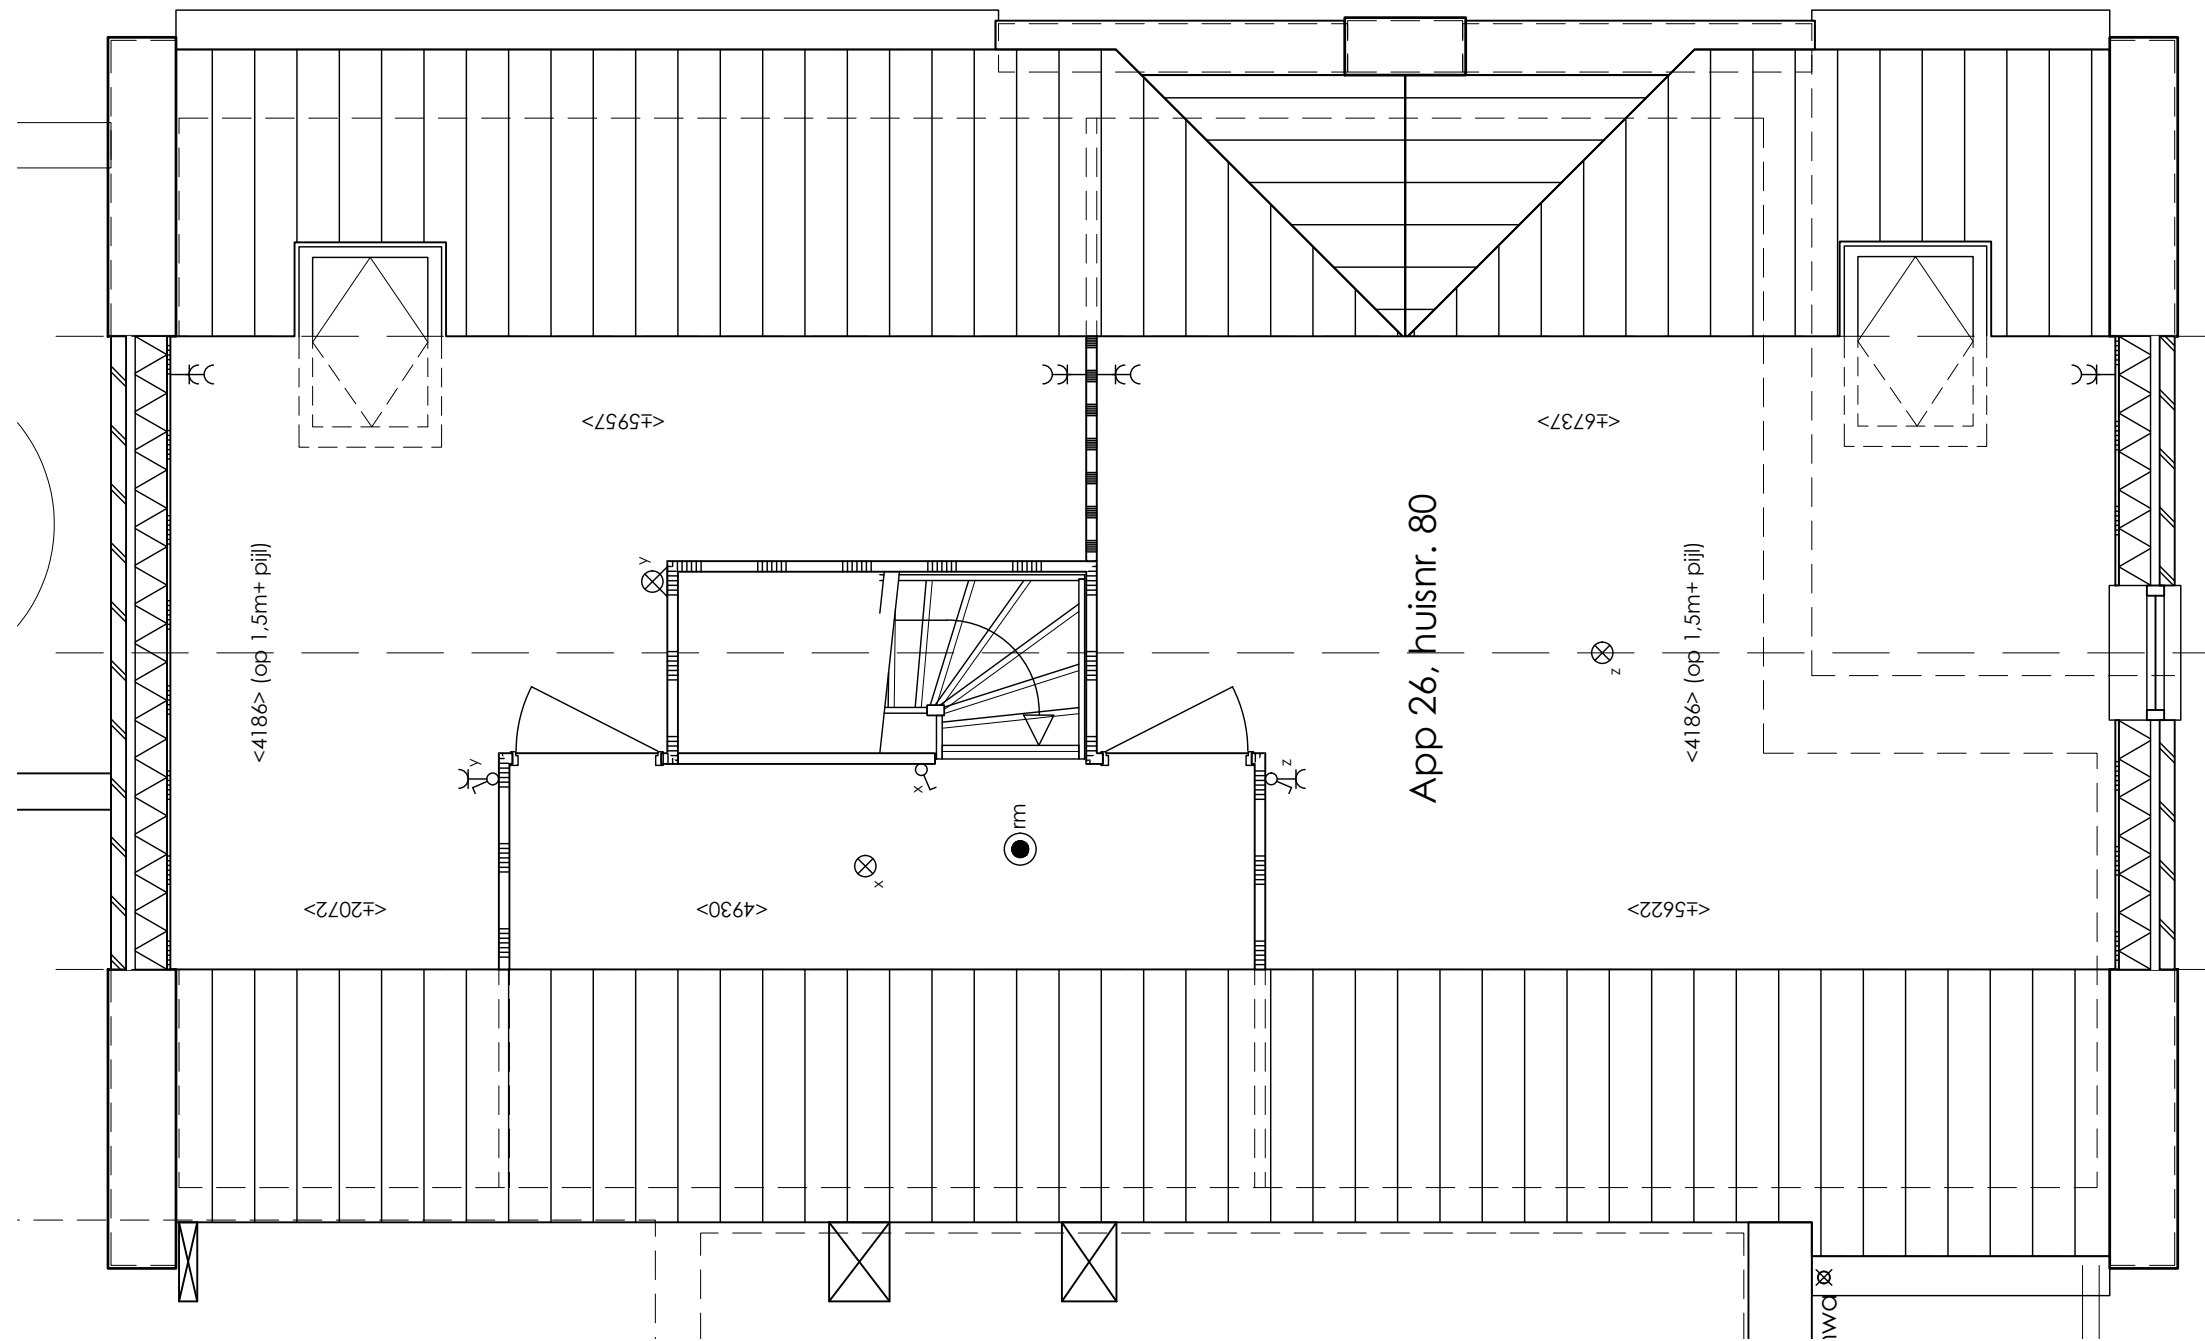

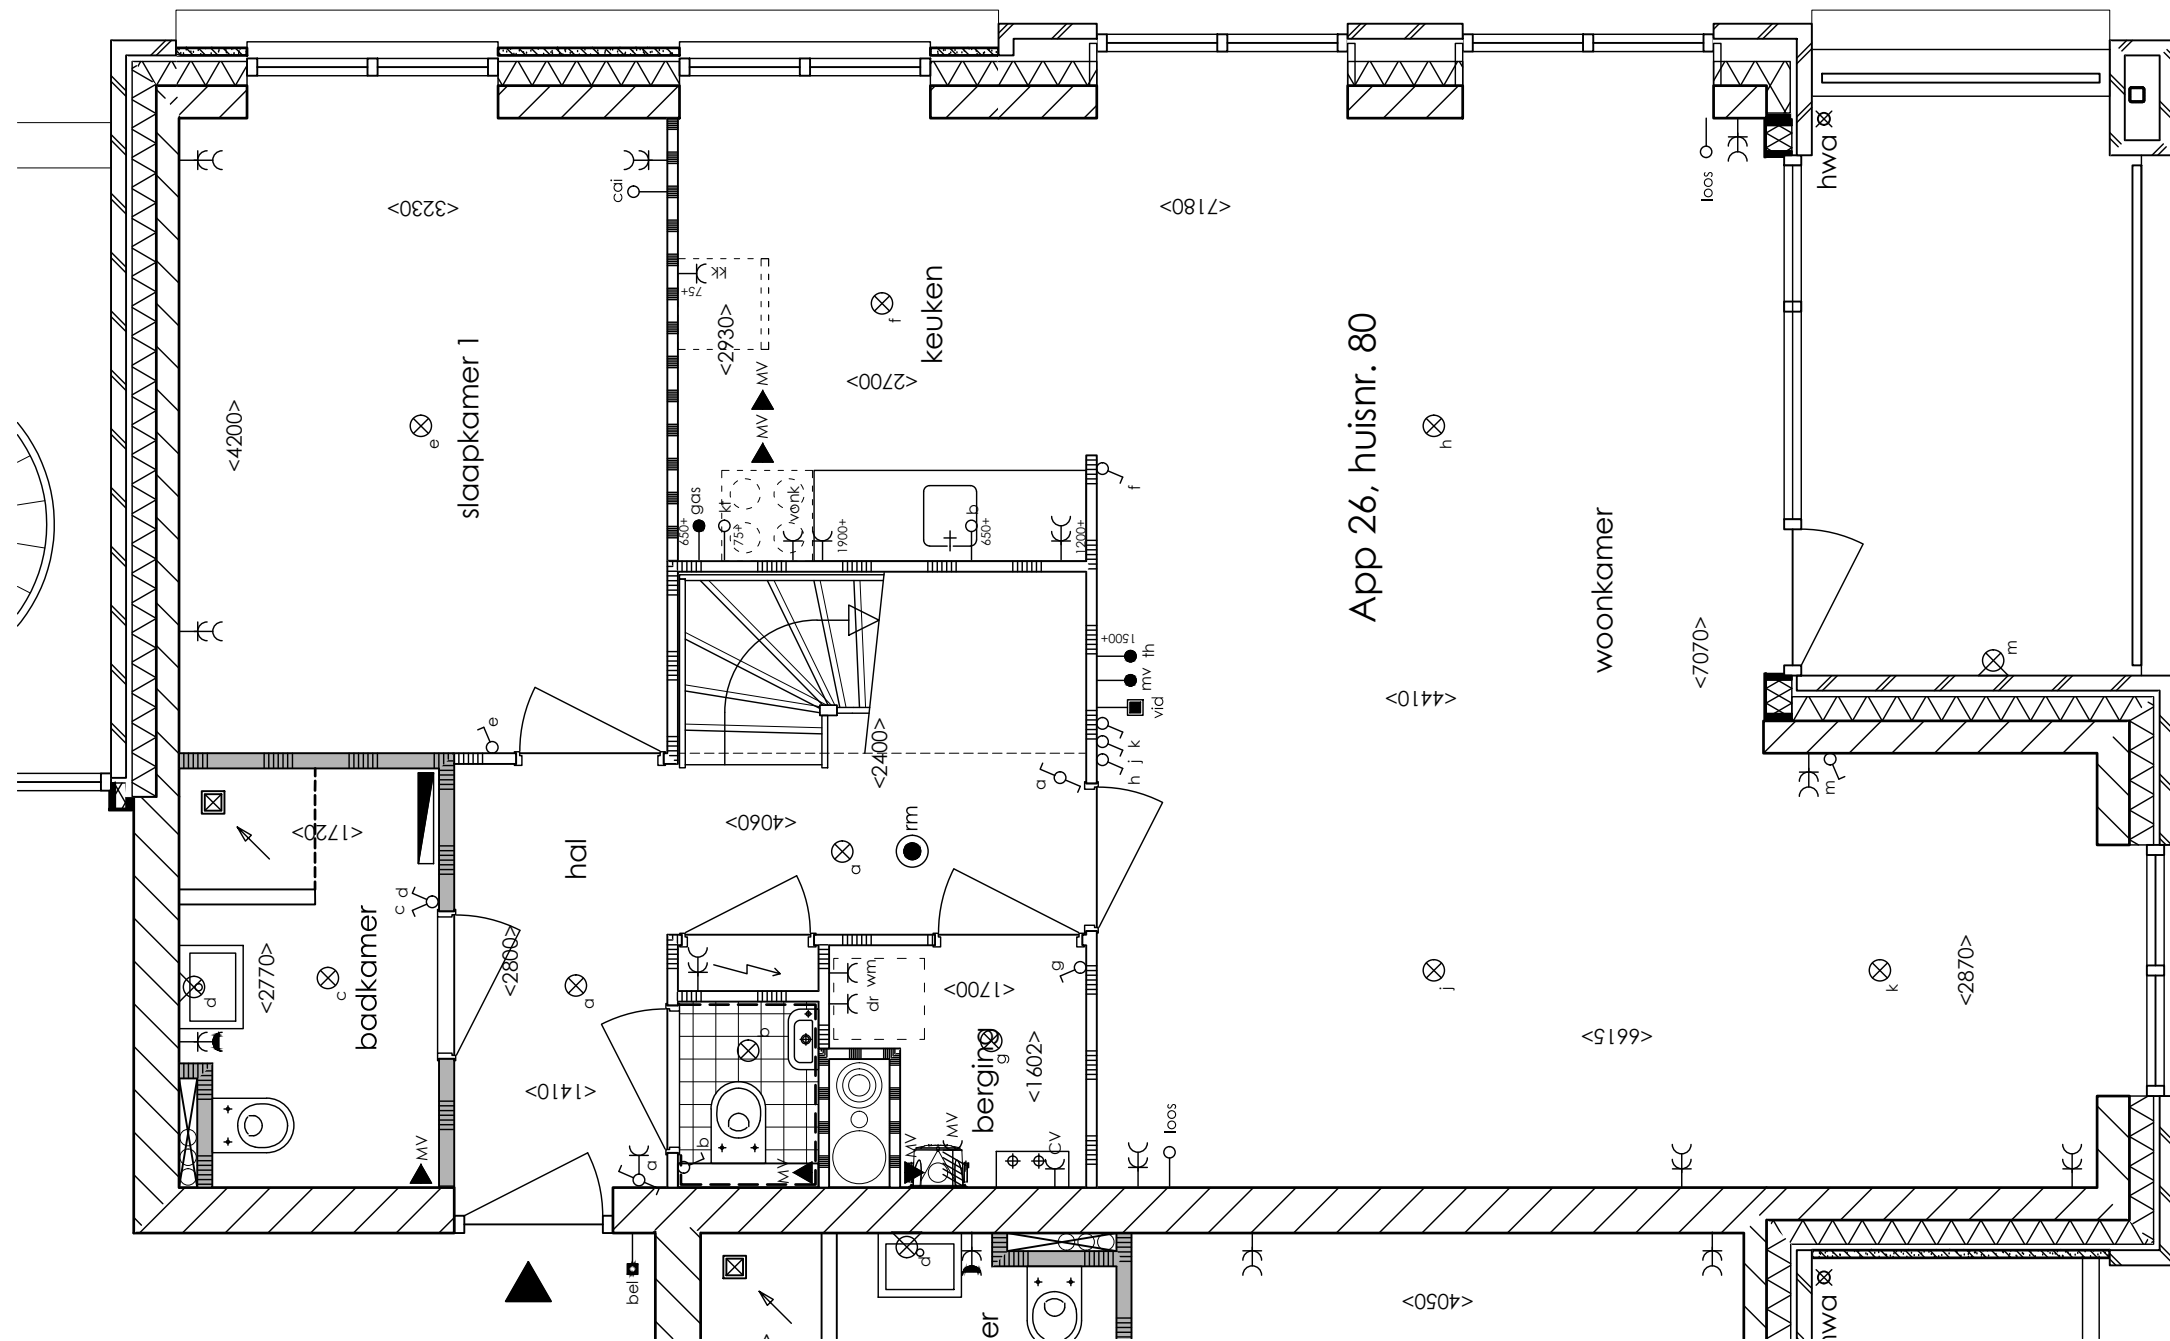

Appartementafwerking per vertrek.

Hal / vkr			Slaapkamers / vbr		
vloer	:	cementdekvloer	vloer	:	cementdekvloer
wanden	:	glasvlies	wanden	:	glasvlies
plafond	:	sputwerk	plafond	:	sputwerk
elektrische installatie	:	2 lichtpunten met wisselschakelaar m.u.v. app. Nr. 28 app. Nr. 28 : 1 lichtpunt met schakelaar enkele wandcontactdoos elektrische bel	elektrische installatie	:	1 lichtpunt met schakelaar slaapkamer 1: 3 dubbele wandcontactdozen slaapkamer 2 : 2 dubbele wandcontactdozen n.v.t. app. Nr. 22, 23, 25 en 26 app Nr. 3, 6, 9, 12, 15, 18, 21, 21, 24 en 27 slaapkamer 2 : 3 dubbele wandcontactdozen
overige voorzieningen	:	meterkast en rookmelder dubbele wandcontactdoos in de meterkast verwarming d.m.v. vloerverwarming	overige voorzieningen	:	slaapkamer 1: loze leidingen t.b.v. CAI slaapkamer 2 : loze leiding t.b.v. telefoon verwarming d.m.v. vloerverwarming
Toilet			Woonkamer / eethoek vbr		
vloer	:	vloertegels grijs, afmeting 15 x 15 cm	vloer	:	cementdekvloer
wanden	:	wandtegels wit, afmeting 15 x 20 cm, hoogte tot 120 cm boven de tegels sputwerk	wanden	:	glasvlies
plafond	:	sputwerk	plafond	:	sputwerk
elektrische installatie	:	1 lichtpunt met schakelaar	elektrische installatie	:	2 lichtpunten met 2 schakelaars 4 dubbele wandcontactdozen m.u.v. app. Nr. 22, 23, 25, 26 en 28 app. Nr. 22, 23, 25 en 26 : 5 dubbele wandcontactdozen Nr. 28 : 3 dubbele wandcontactdozen schakelaar voor buitenlichtpunt balkon
sanitair	:	wandclosetcombinatie in wit fonteincombinatie in wit	overige voorzieningen	:	terrasverlichting balkon loze leiding t.b.v. CAI loze leiding t.b.v. telefoon thermostaat t.b.v. de vloerverwarming intercom verwarming d.m.v. vloerverwarming
overige voorzieningen	:	afzuigpunt voor mechanische ventilatie.			
Berging					
vloer	:	cementdekvloer			
wanden	:	glasvlies			
plafond	:	sputwerk			
elektrische installatie	:	1 lichtpunt met schakelaar 1 wandcontactdoos t.b.v. wasmachine 1 wandcontactdoos t.b.v. condens droger 1 wandcontactdoos t.b.v. mechanisch ventilatie 1 wandcontactdoos t.b.v. cv-ketel			
overige voorzieningen	:	afzuigpunt voor mechanische ventilatie cv-ketel met warmwatervoorziening unit mechanische ventilatie een verchroomde tapkraan t.b.v. wasmachine			
Badkamer					
vloer	:	vloertegels grijs, afmeting 15 x 15 cm			
wanden	:	wandtegels wit, afmeting 15 x 20 cm, hoogte tot plafond			
plafond	:	sputwerk			
elektrische installatie	:	1 lichtpunt met schakelaar 1 wandlichtpunt boven de wastafel met schakelaar 1 dubbele wandcontactdoos nabij de wastafel			
sanitair	:	wandclosetcombinatie in wit wastafelcombinatie in wit RVS-doucheputje 150 x 150 mm			
overige voorzieningen	:	afzuigpunt voor mechanische ventilatie 3-standen hoofdbedieningsschakelaar ventilatiesysteem radiator verwarming d.m.v. vloerverwarming			

Keuken / vbr

vloer	:	cementdekvloer
wanden	:	glasvlies
plafond	:	sputwerk
elektrische installatie	:	1 lichtpunt met schakelaar 2 dubbele wandcontactdozen m.u.v. app. Nr. 28 app. Nr. 28 : 1 dubbele wandcontactdozen 1 wandcontactdoos voor de koelkast 1 wandcontactdoos voor de afzuigkap 1 wandcontactdoos voor de vonkontsteking 1 wandcontactdoos voor de magnetron
overige voorzieningen	:	loze kookleiding en loze leiding t.b.v. boiler afzuigpunt voor mechanische ventilatie gas aansluiting volgens tekening keukenblad 2400 mm lang, v.z.v. enkele gootsteenbak en aangesloten gasfornuis in het keukenblad keukenblok 2400 mm lang, v.z.v. 4 onderkasten en 4 bovenkasten kleur keuken en aanrechtblad door de directie te bepalen recirculerende afzuigkap wandtegels boven aanrechtblad t.p.v. opstelplaats koelkast wandtegels vanaf vloer tot 150 cm + vloer verwarming d.m.v. vloerverwarming

Zolder | Onbenoemde ruimte

vloer	:	cementdekvloer
wanden	:	behangklaar
plafond	:	dakplaten wit afgewerkt
elektrische installatie	:	3 wandlichtpunt met wisselschakelaar 4 dubbele wandcontactdoos 2 enkele wandcontactdozen
overige voorzieningen	:	rookmelder verwarming d.m.v. vloerverwarming 1 Velux dakvenster GGL PK10

Stalling-bergruimte

vloer	:	cementdekvloer
wanden	:	kalkzandsteen vellingblokken / prefab beton
plafond	:	onafgewerkt
elektrische installatie	:	1 lichtpunt met schakelaar opbouw 1 enkele wandcontactdoos opbouw

Algemene ruimten

vloer	:	entree voorzien van schoonloopmat begane grond voorzien van vloertegels verdiepingen voorzien van tapijt tegels
wanden	:	sauswerk / schoon metselwerk
plafond	:	sputwerk
elektrische installatie	:	verlichting volgens voorschriften
overige voorzieningen	:	nooduitgang verlichting (alles volgens de voorschriften van de gemeente en brandweer) liftinstallatie

Materialen- en kleurenoverzicht, buitenzijde appartementencomplex.

Voorgevel	:	baksteen WF / donker, rood en oranje bruin
Achtergevel	:	baksteen WF / donker, rood en oranje bruin
Zijgevel links	:	baksteen WF / donker, rood en oranje bruin
Zijgevel rechts	:	baksteen WF / donker, rood en oranje bruin
Kozijnen	:	hardhout / RAL7047 telegrijs
Ramen	:	hardhout / RAL7037 stofgrijs
Deuren	:	hardhout / RAL9010 wit
Raamdorpelstenen	:	beton / naturel
Balkon balustrade	:	staal/ aluminium / RAL7021 zwartgrijs

HOEVELAKEN, JULI 2018.
BOUWBEDRIJF R. VAN DE MHEEN B.V.



Meer informatie en verhuur



b o u w b e d r i j f
r. v a n d e m h e e n b v

033 253 46 27 WESTERDORPSSTRAAT 97 | 3871 AW HOEVELAKEN

HUURWONINGENBARNEVELD.NL